


INS_FTTH_MA_LOZO_Lozorno2_Borovicová_Hlboká



LEGENDA:

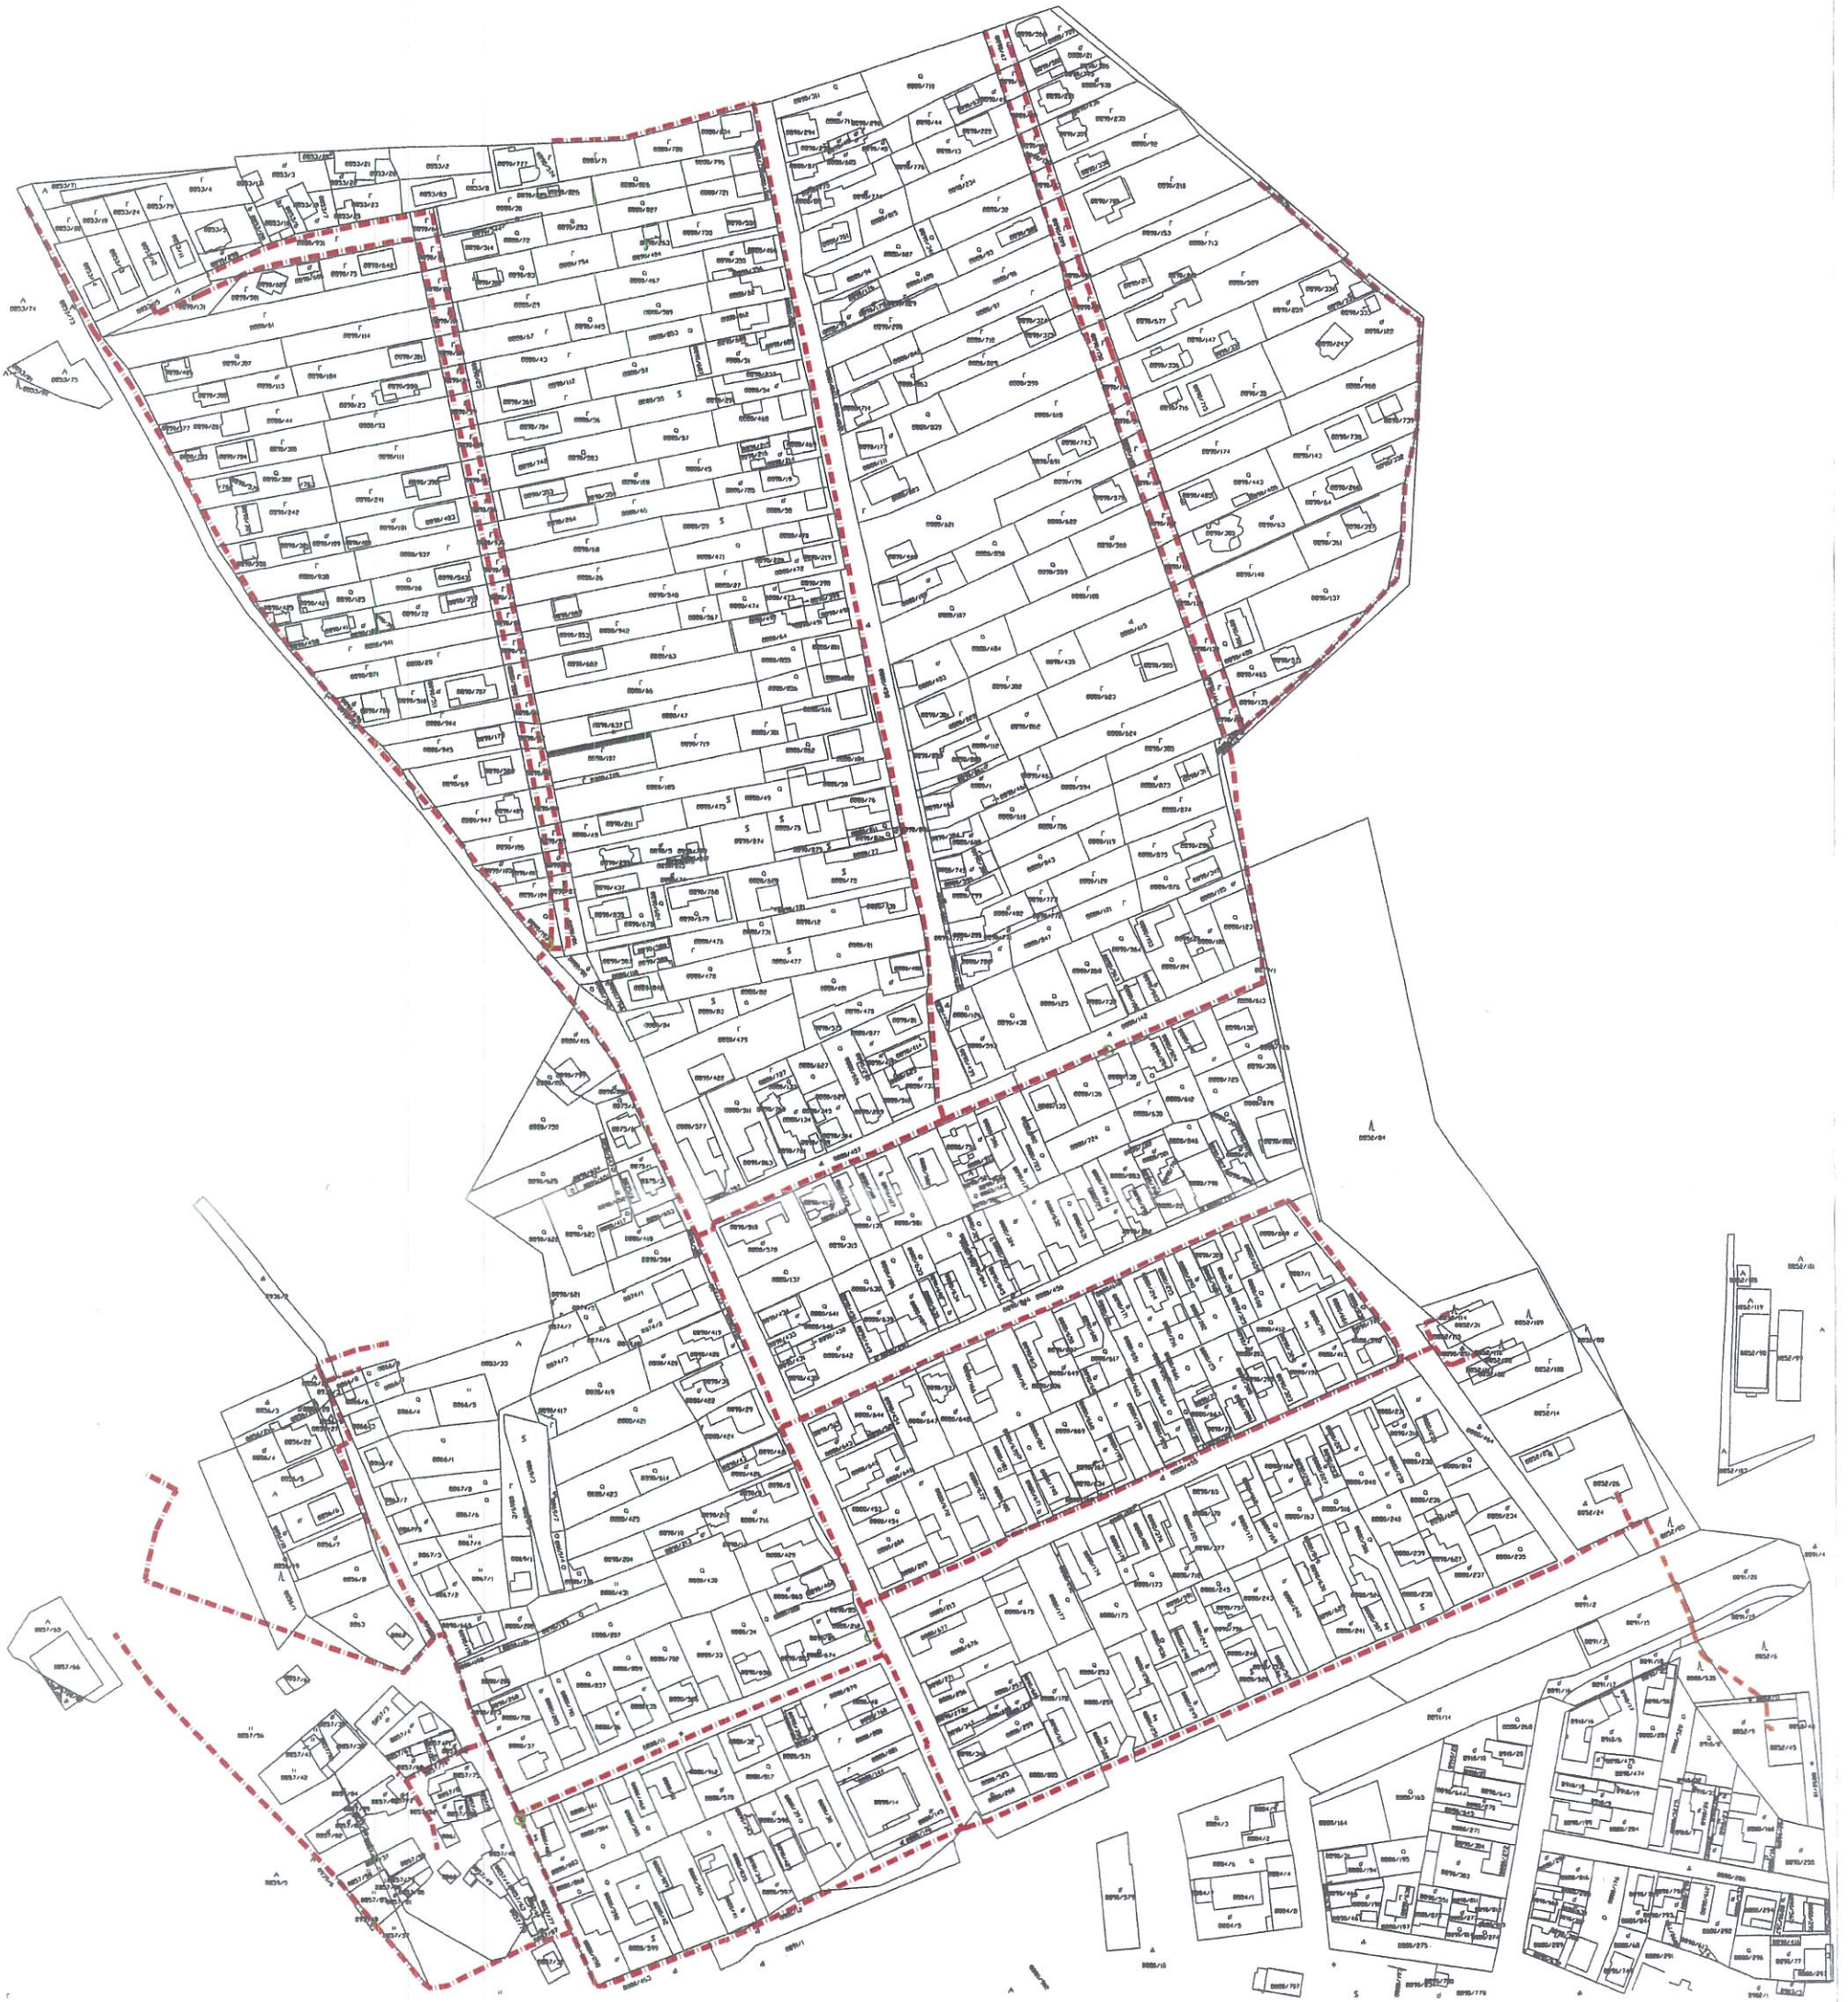

Existujúce HDPE



Nový výkop



Huawei Technologies (Slovak) s.r.o.
Einsteinova 23
85101 Bratislava

INVESTOR: Slovak Telekom, a.s.

NÁZOV STAVBY:
INS_FTTH_MA_LOZO_Lozorno2_Borovicová_Hlboká

OBSAH VÝKRESU:
Trasa optickej siete

ZODP. PROJEKTANT	VYPRACOVAL	KONTROLOVAL
KOLENČIAK <i>Katarína</i>	ING.J.KRAVEC	ING.J.KRAVEC
ČÍSLO (SAP)	STUPEŇ	PD
HOST: Lozorno	FORMÁT	A4
ZÁKAZK. Č.	VÝKRES Č.	
DÁTUM: 11/2017	N.1	
MIERKA: 1:N		