


— Nová podzemná trasa - výkop
 — Existujúca trasa Slovak Telekom

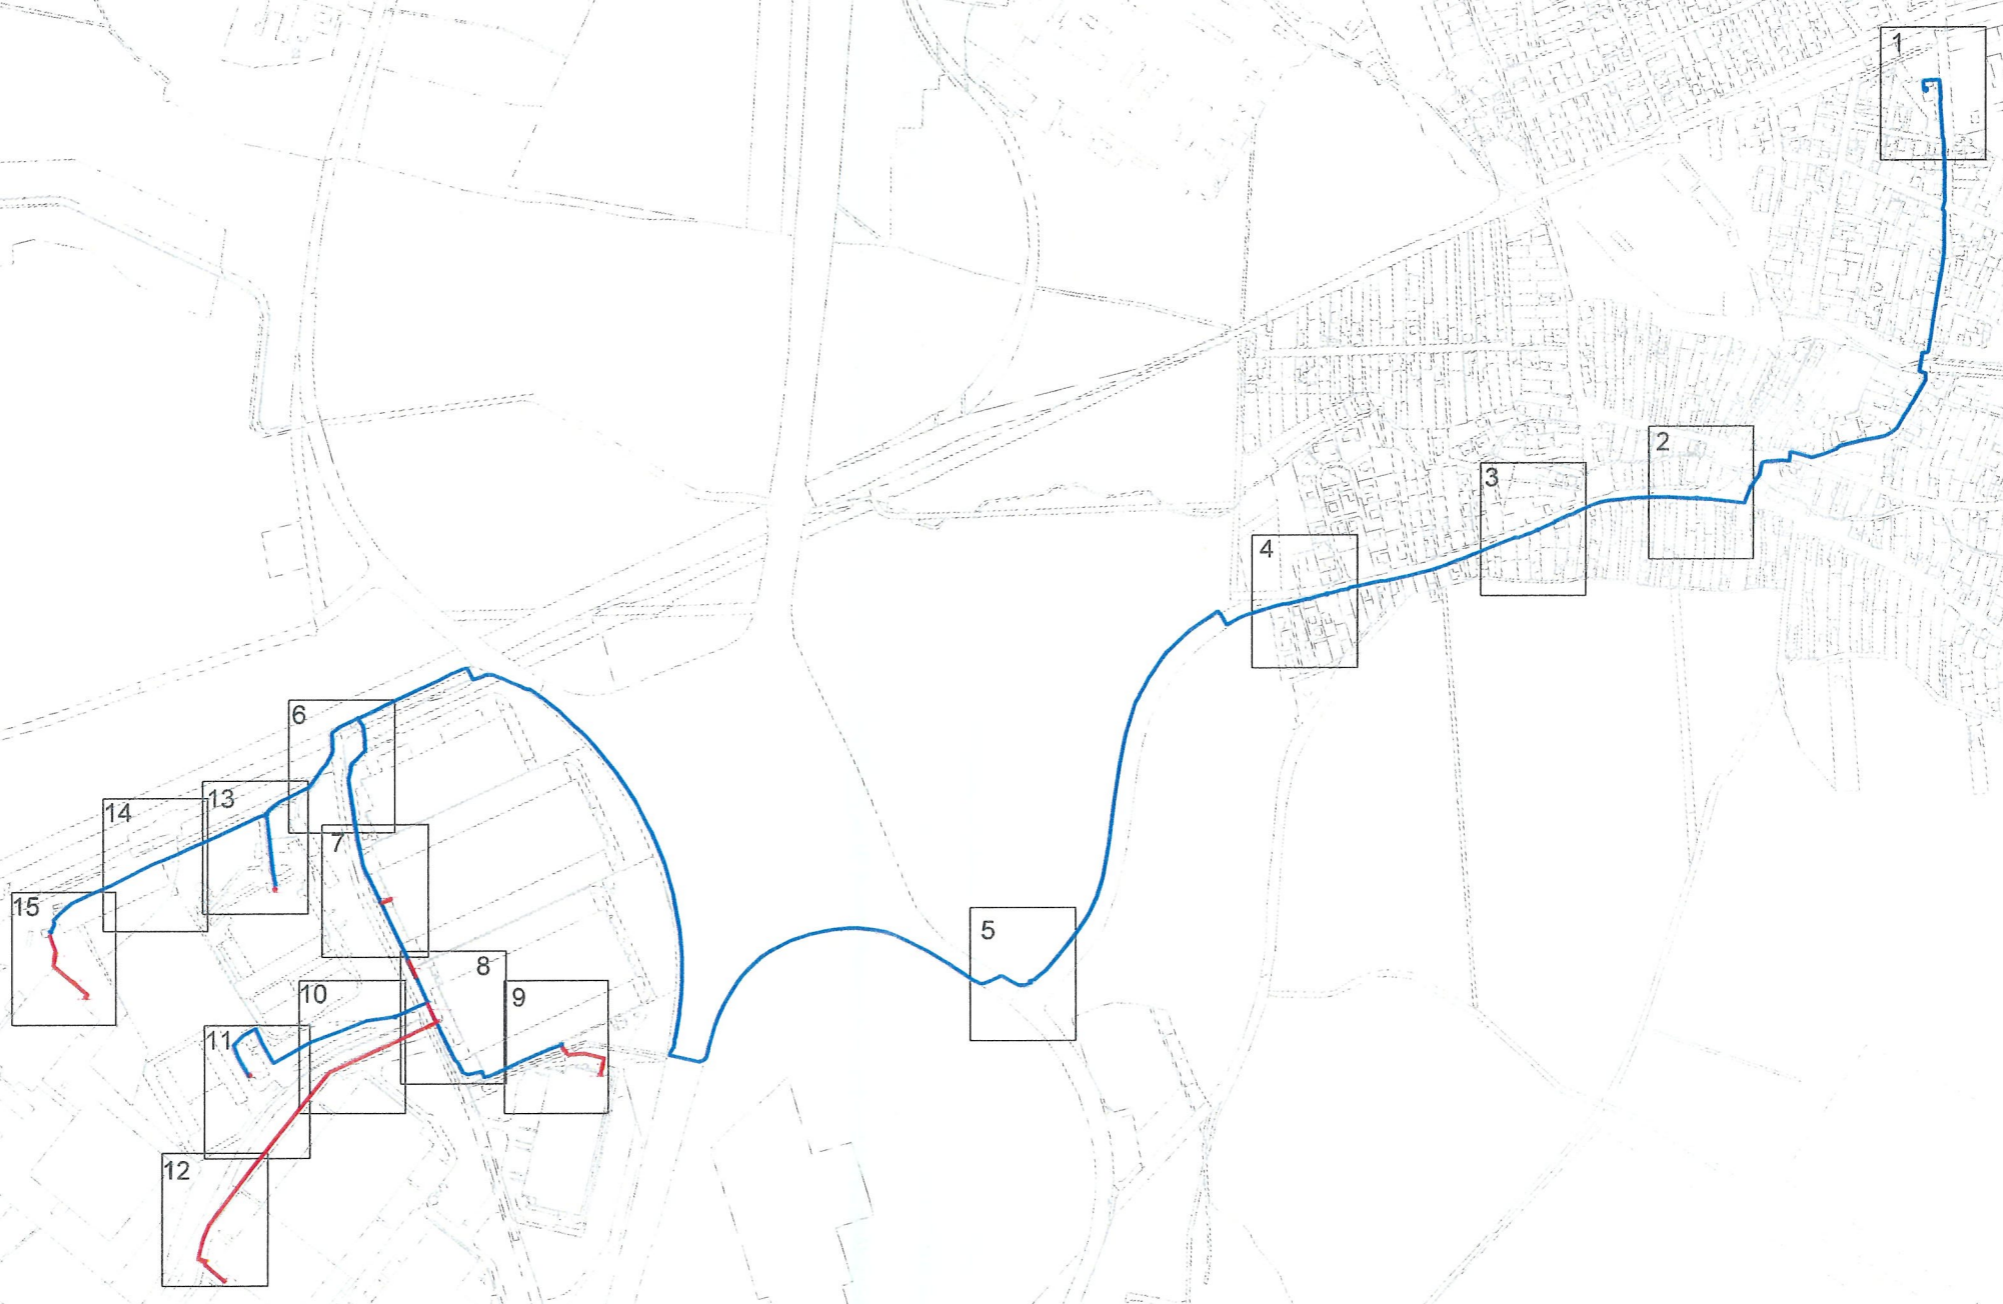

Zpracovateľ dokumentácie:	Investor:	Název stavby:	Časť, názov výkresu:	Odpovedný projektant:	Podpis:	Číslo investora:	Formát:	Výkres č.:
OPTOMONT, s.r.o	Slovak Telekom, a.s.	INS_B2B_FTTx_MA_Lozorno_LP Westpoint	Návrh trasy	Kontroloval:	Podpis:	Číslo dodávateľa:	A3	0
Bratislavská 27/75, 911 05 Trenčín	Bajkalská 28, 817 62 Bratislava			Daniela Hružík	Podpis:	Stupeň:		
				Kresil:	Podpis:	Datum:		
				Miriám Probošzová	Podpis:	16.1.2018		
						Revízie:		
						MÉRko:		
						1/10 000		