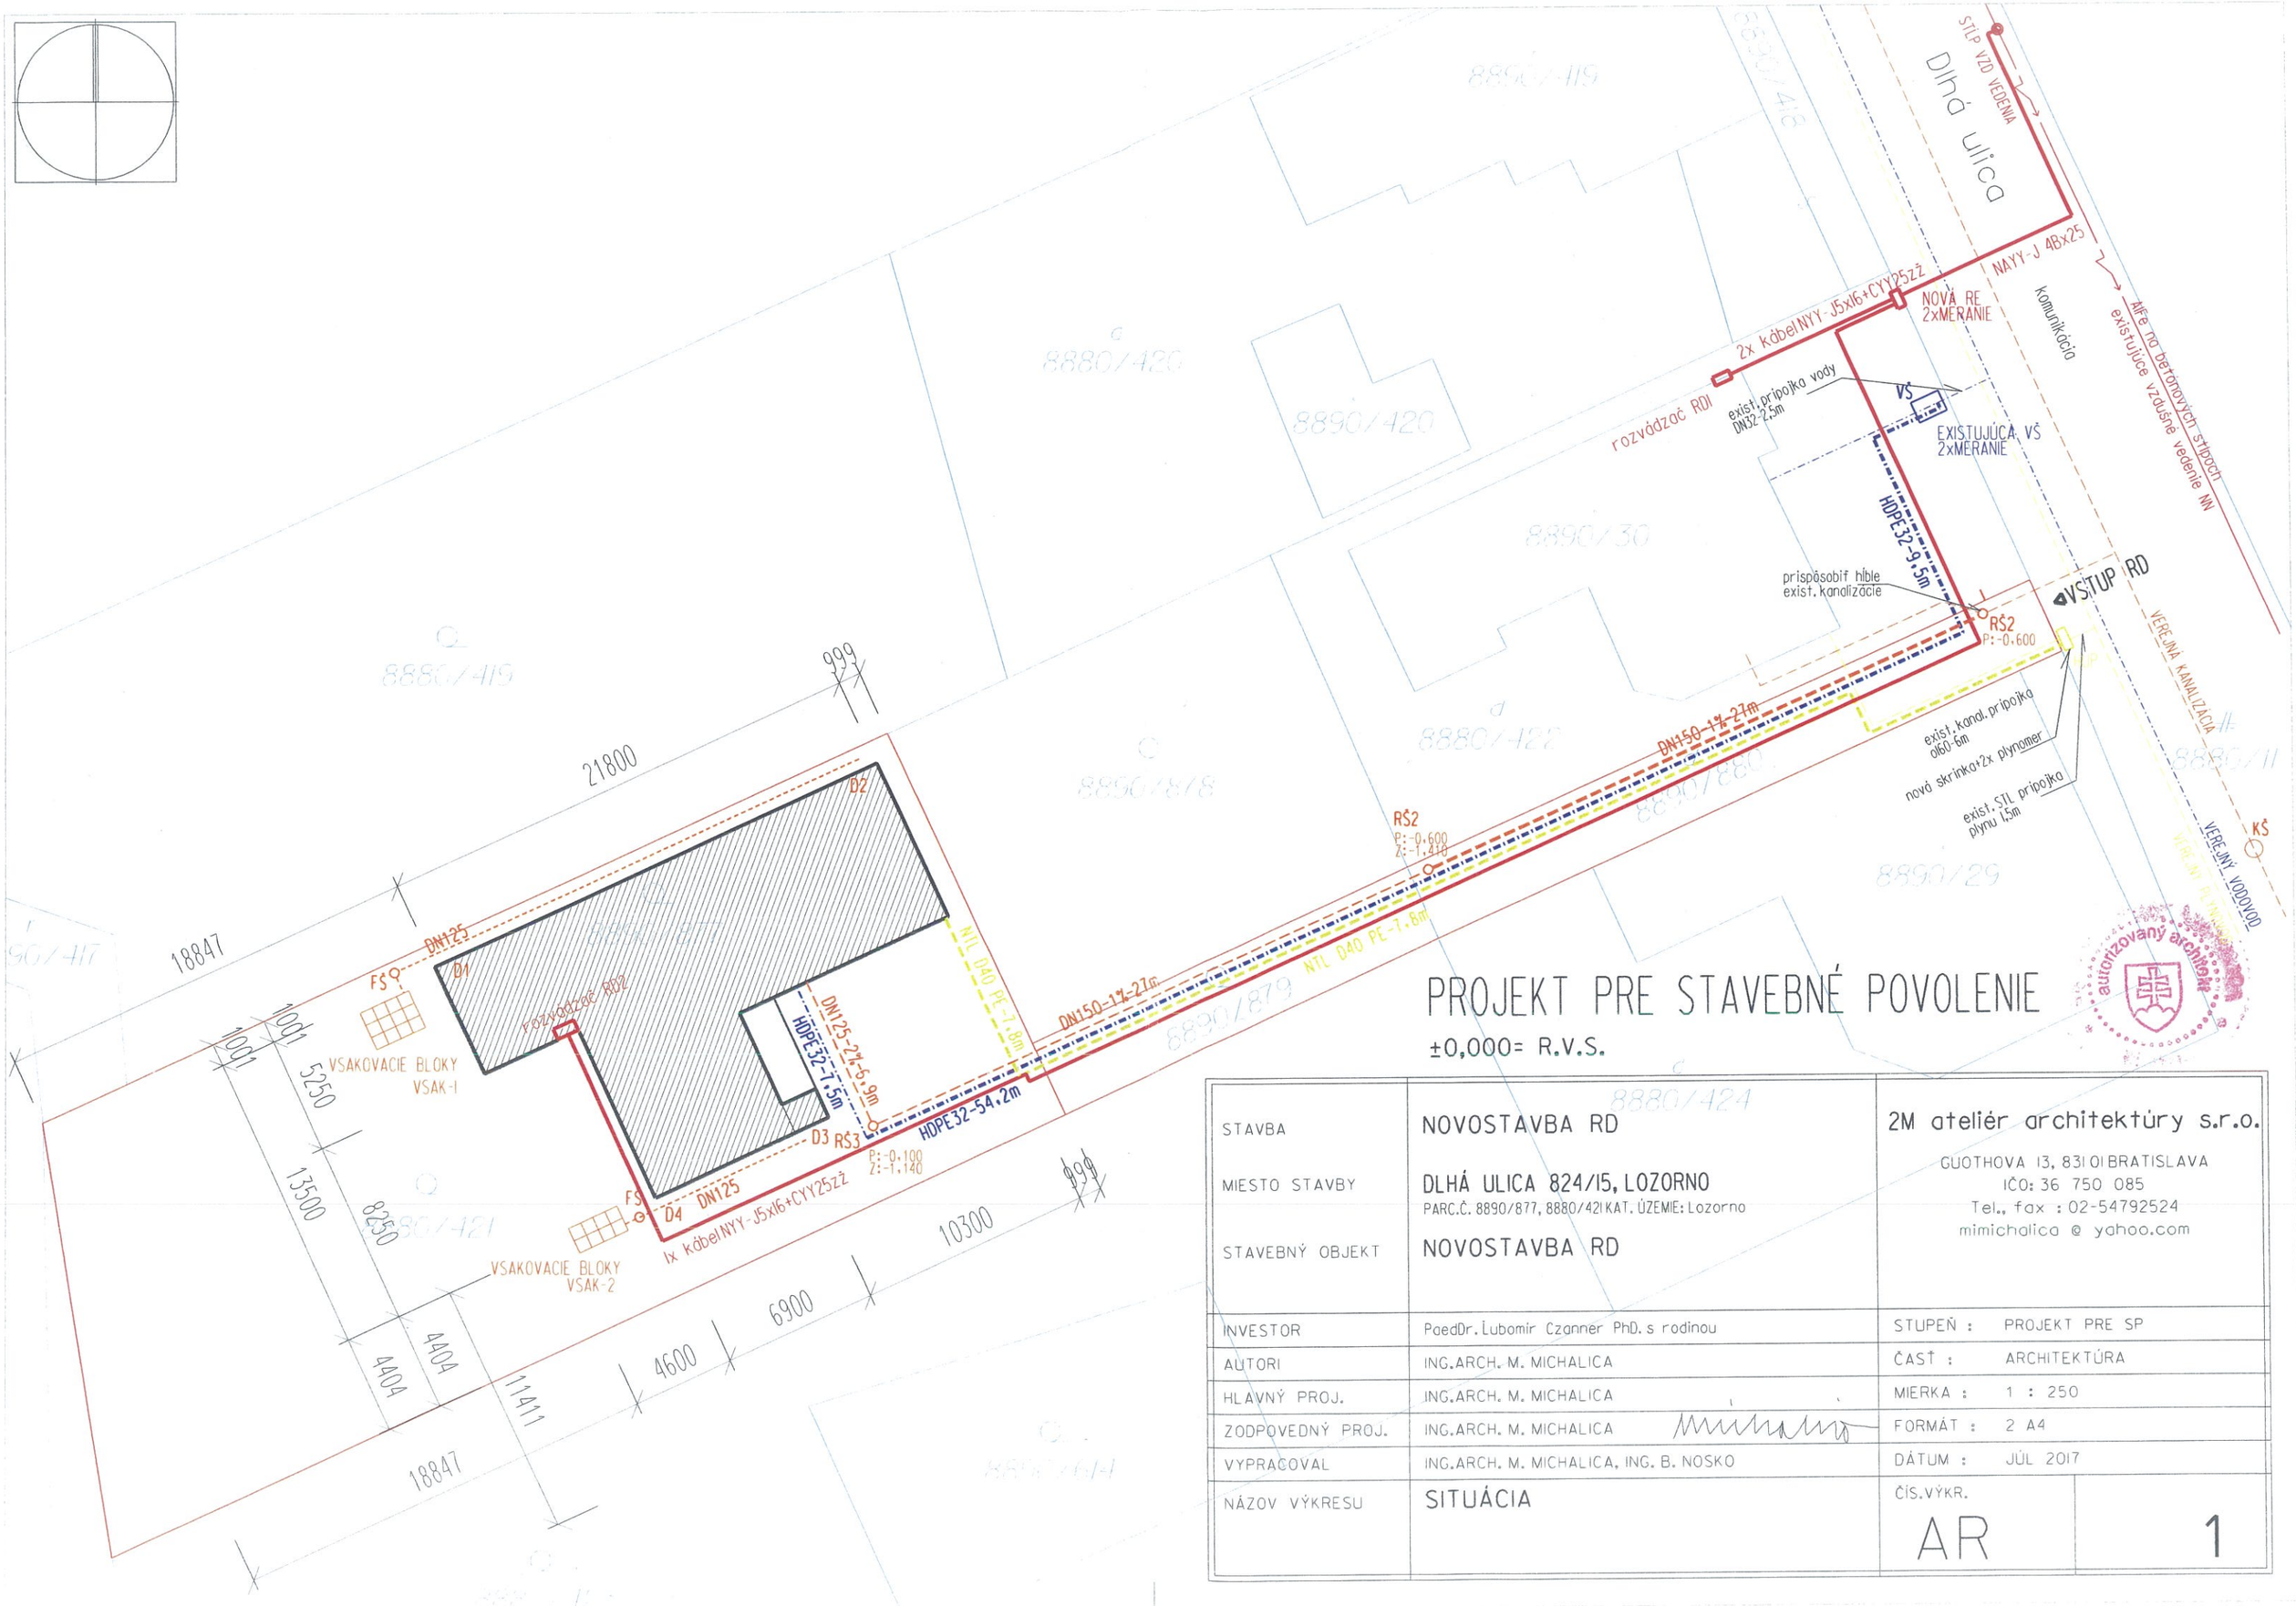


autorizovaný architekt

# PROJEKT PRE STAVEBNÉ POVOLENIE

±0,000= R.V.S.

| | | |
|---|---|---|
| STAVBA | NOVOSTAVBA RD | 2M ateliér architektúry s.r.o.<br>GUOTHOVA 13, 831 01 BRATISLAVA<br>IČO: 36 750 085<br>Tel., fax : 02-54792524<br>mimichalica @ yahoo.com |
| MIESTO STAVBY | DLHÁ ULICA 824/15, LOZORNO<br>PARC.Č. 8890/877, 8880/421 KAT. ÚZEMIE: Lozorno | |
| STAVEBNÝ OBJEKT | NOVOSTAVBA RD | |
| INVESTOR | PaedDr. Ľubomír Czanner PhD. s rodinou | STUPEŇ : PROJEKT PRE SP |
| AUTORI | ING.ARCH. M. MICHALICA | ČASŤ : ARCHITEKTÚRA |
| HLAVNÝ PROJ. | ING.ARCH. M. MICHALICA | MIERKA : 1 : 250 |
| ZODPOVEDNÝ PROJ. | ING.ARCH. M. MICHALICA | FORMÁT : 2 A4 |
| VYPRACOVAL | ING.ARCH. M. MICHALICA, ING. B. NOSKO | DÁTUM : JÚL 2017 |
| NÁZOV VÝKRESU | SITUÁCIA | ČÍS.VÝKR. AR 1 |