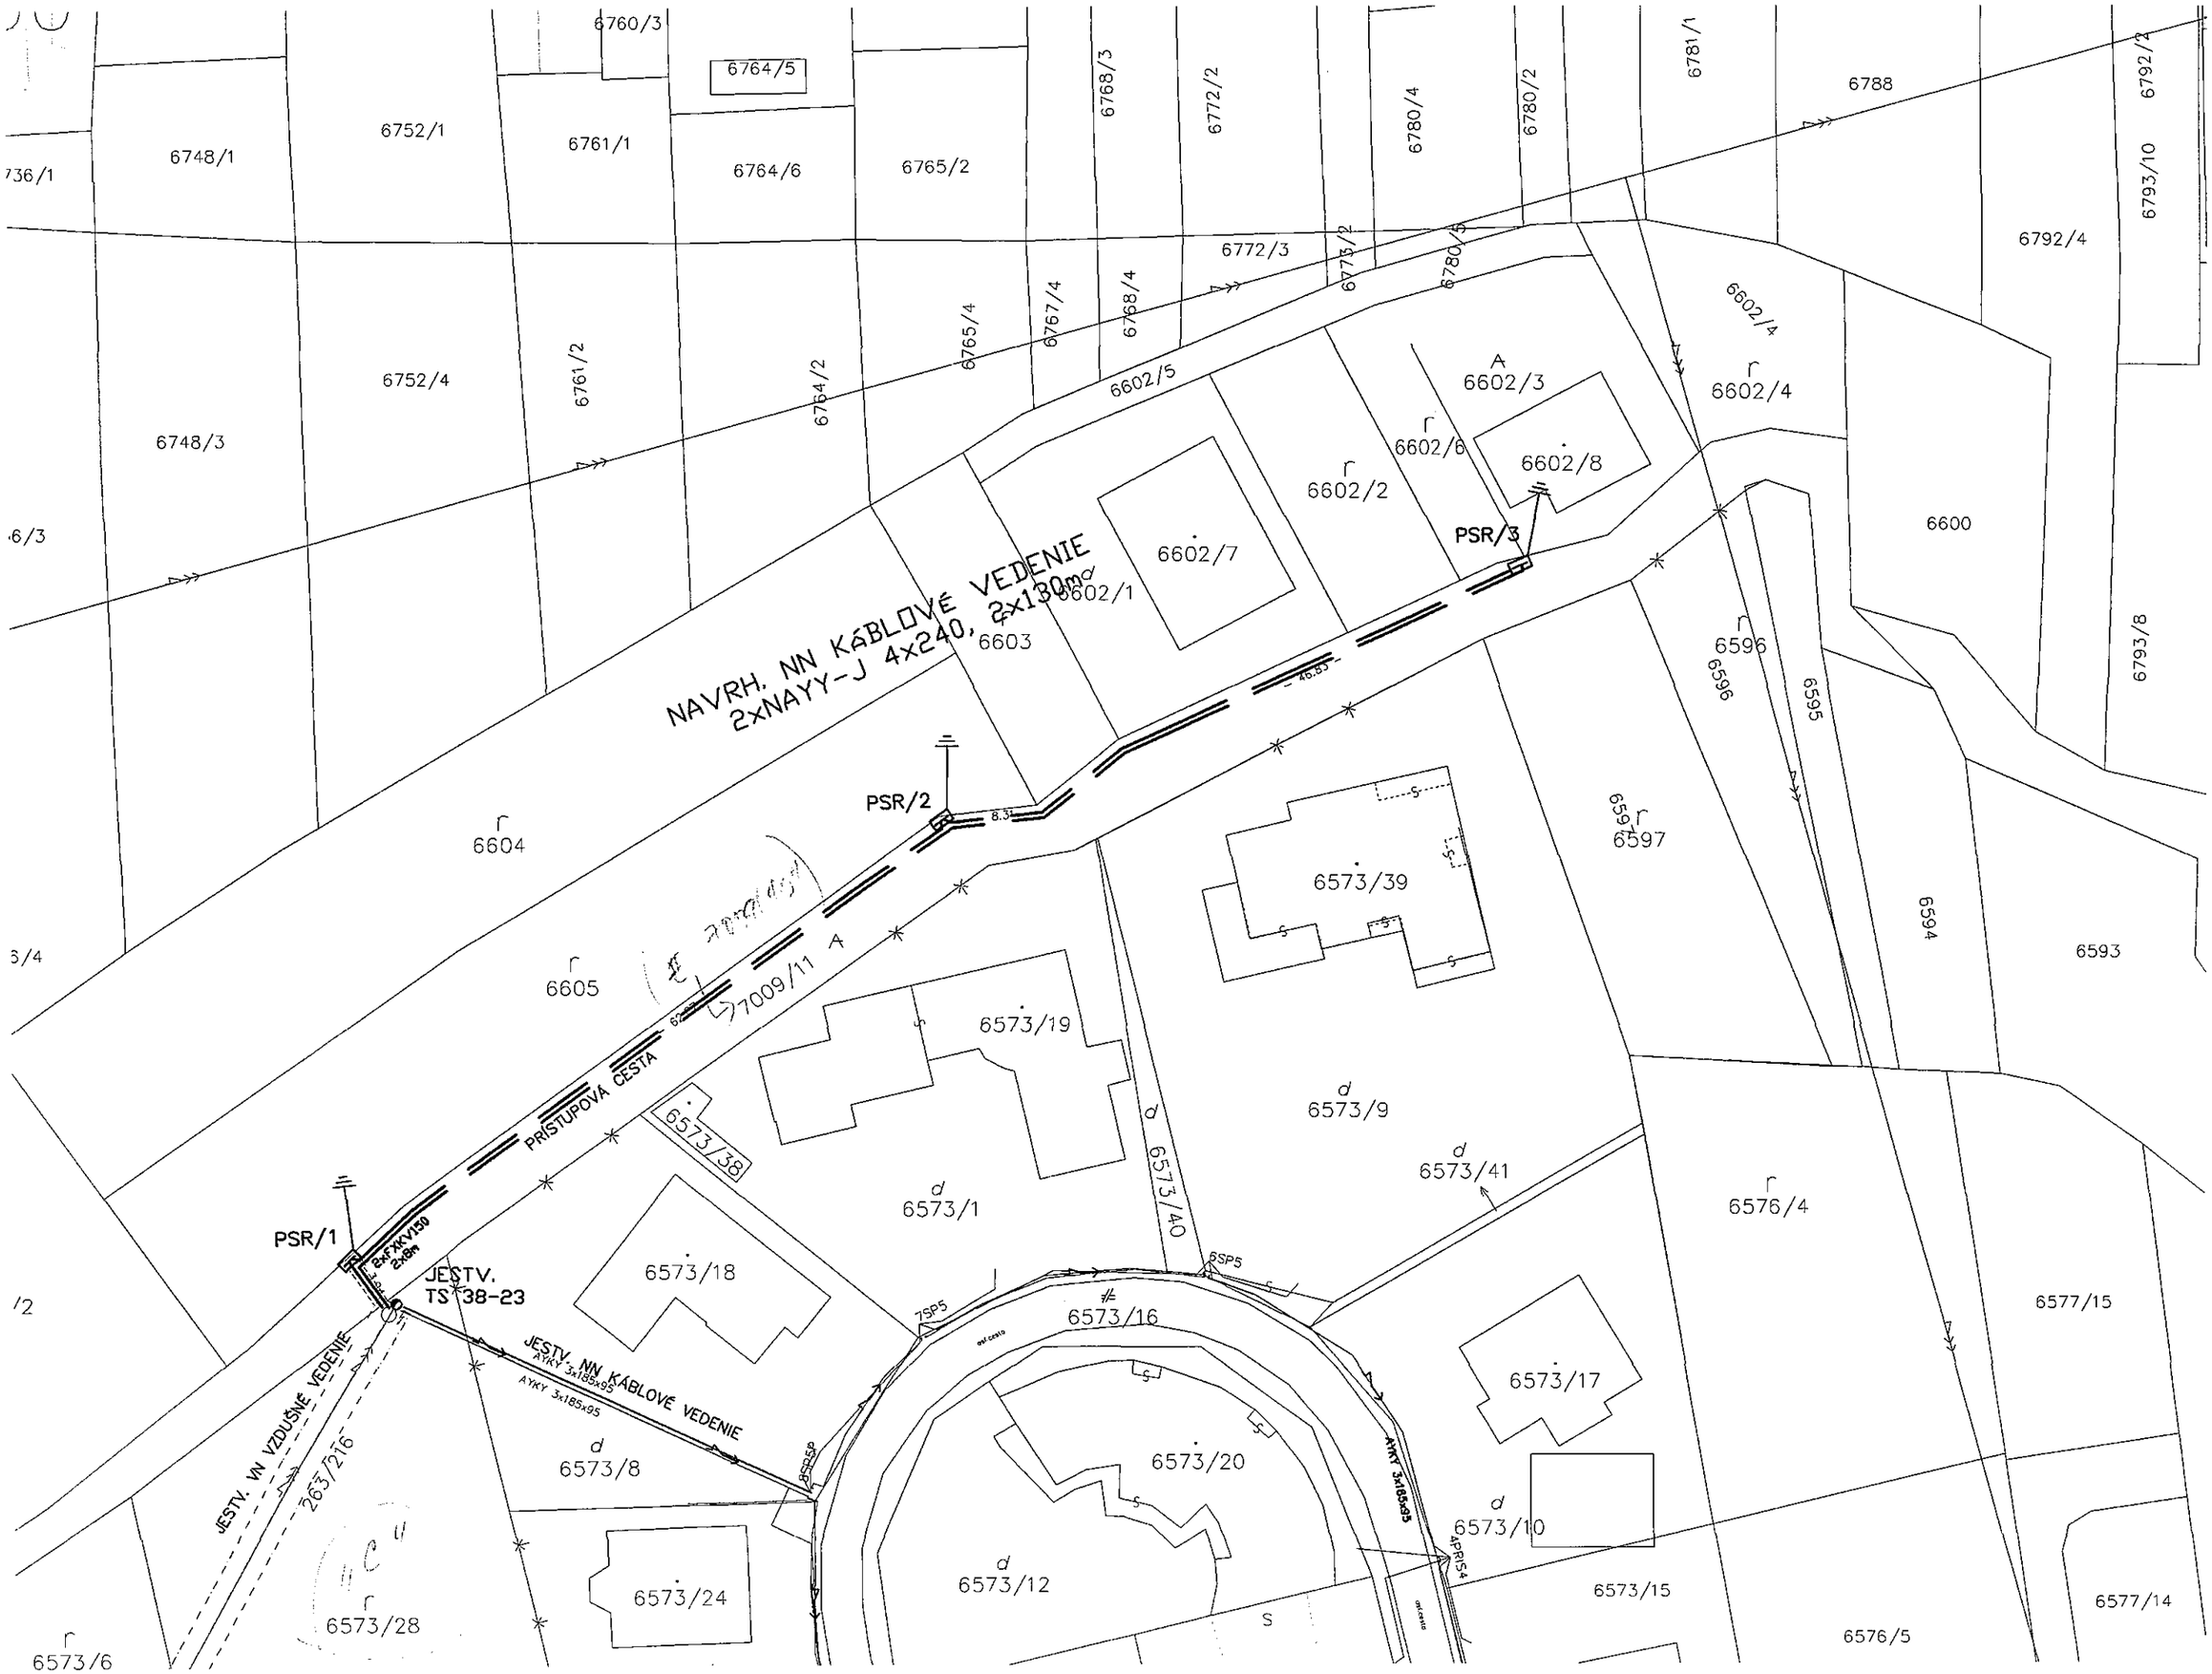
NAVRH. NN KÁBLOVÉ VEDENIE
2xNAYY-J 4x240, 2x130m
PRÍSTUPOVÁ CESTA
JESTV. NN KÁBLOVÉ VEDENIE
AYKY 3x185+95
JESTV. VN VZDUŠNÉ VEDENIE
JESTV.
TS 38-23
PSR/1
PSR/2
PSR/3
6760/3
6764/5
6768/3
6772/2
6780/4
6780/2
6781/1
6788
6792/2
6793/10
6792/4
6748/1
6752/1
6761/1
6764/6
6765/2
6748/3
6752/4
6761/2
6764/2
6765/4
6767/4
6768/4
6772/3
6773/2
6780/3
6602/5
6602/4
6602/3
6602/6
6602/8
6602/2
6602/7
6602/1
6603
6600
6793/8
6596
6595
6604
6605
7009/11 A
6597
6573/39
6594
6593
6573/19
6573/38
6573/9
6573/41
6573/40
6573/1
6576/4
6573/18
6573/16
6577/15
6573/17
6573/20
6573/8
6573/10
6573/12
6573/24
6573/15
6577/14
6573/28
6576/5
6573/6
263/216