


— Nová podzemná trasa - výkop  
— Existujúca trasa Slovak Telekom

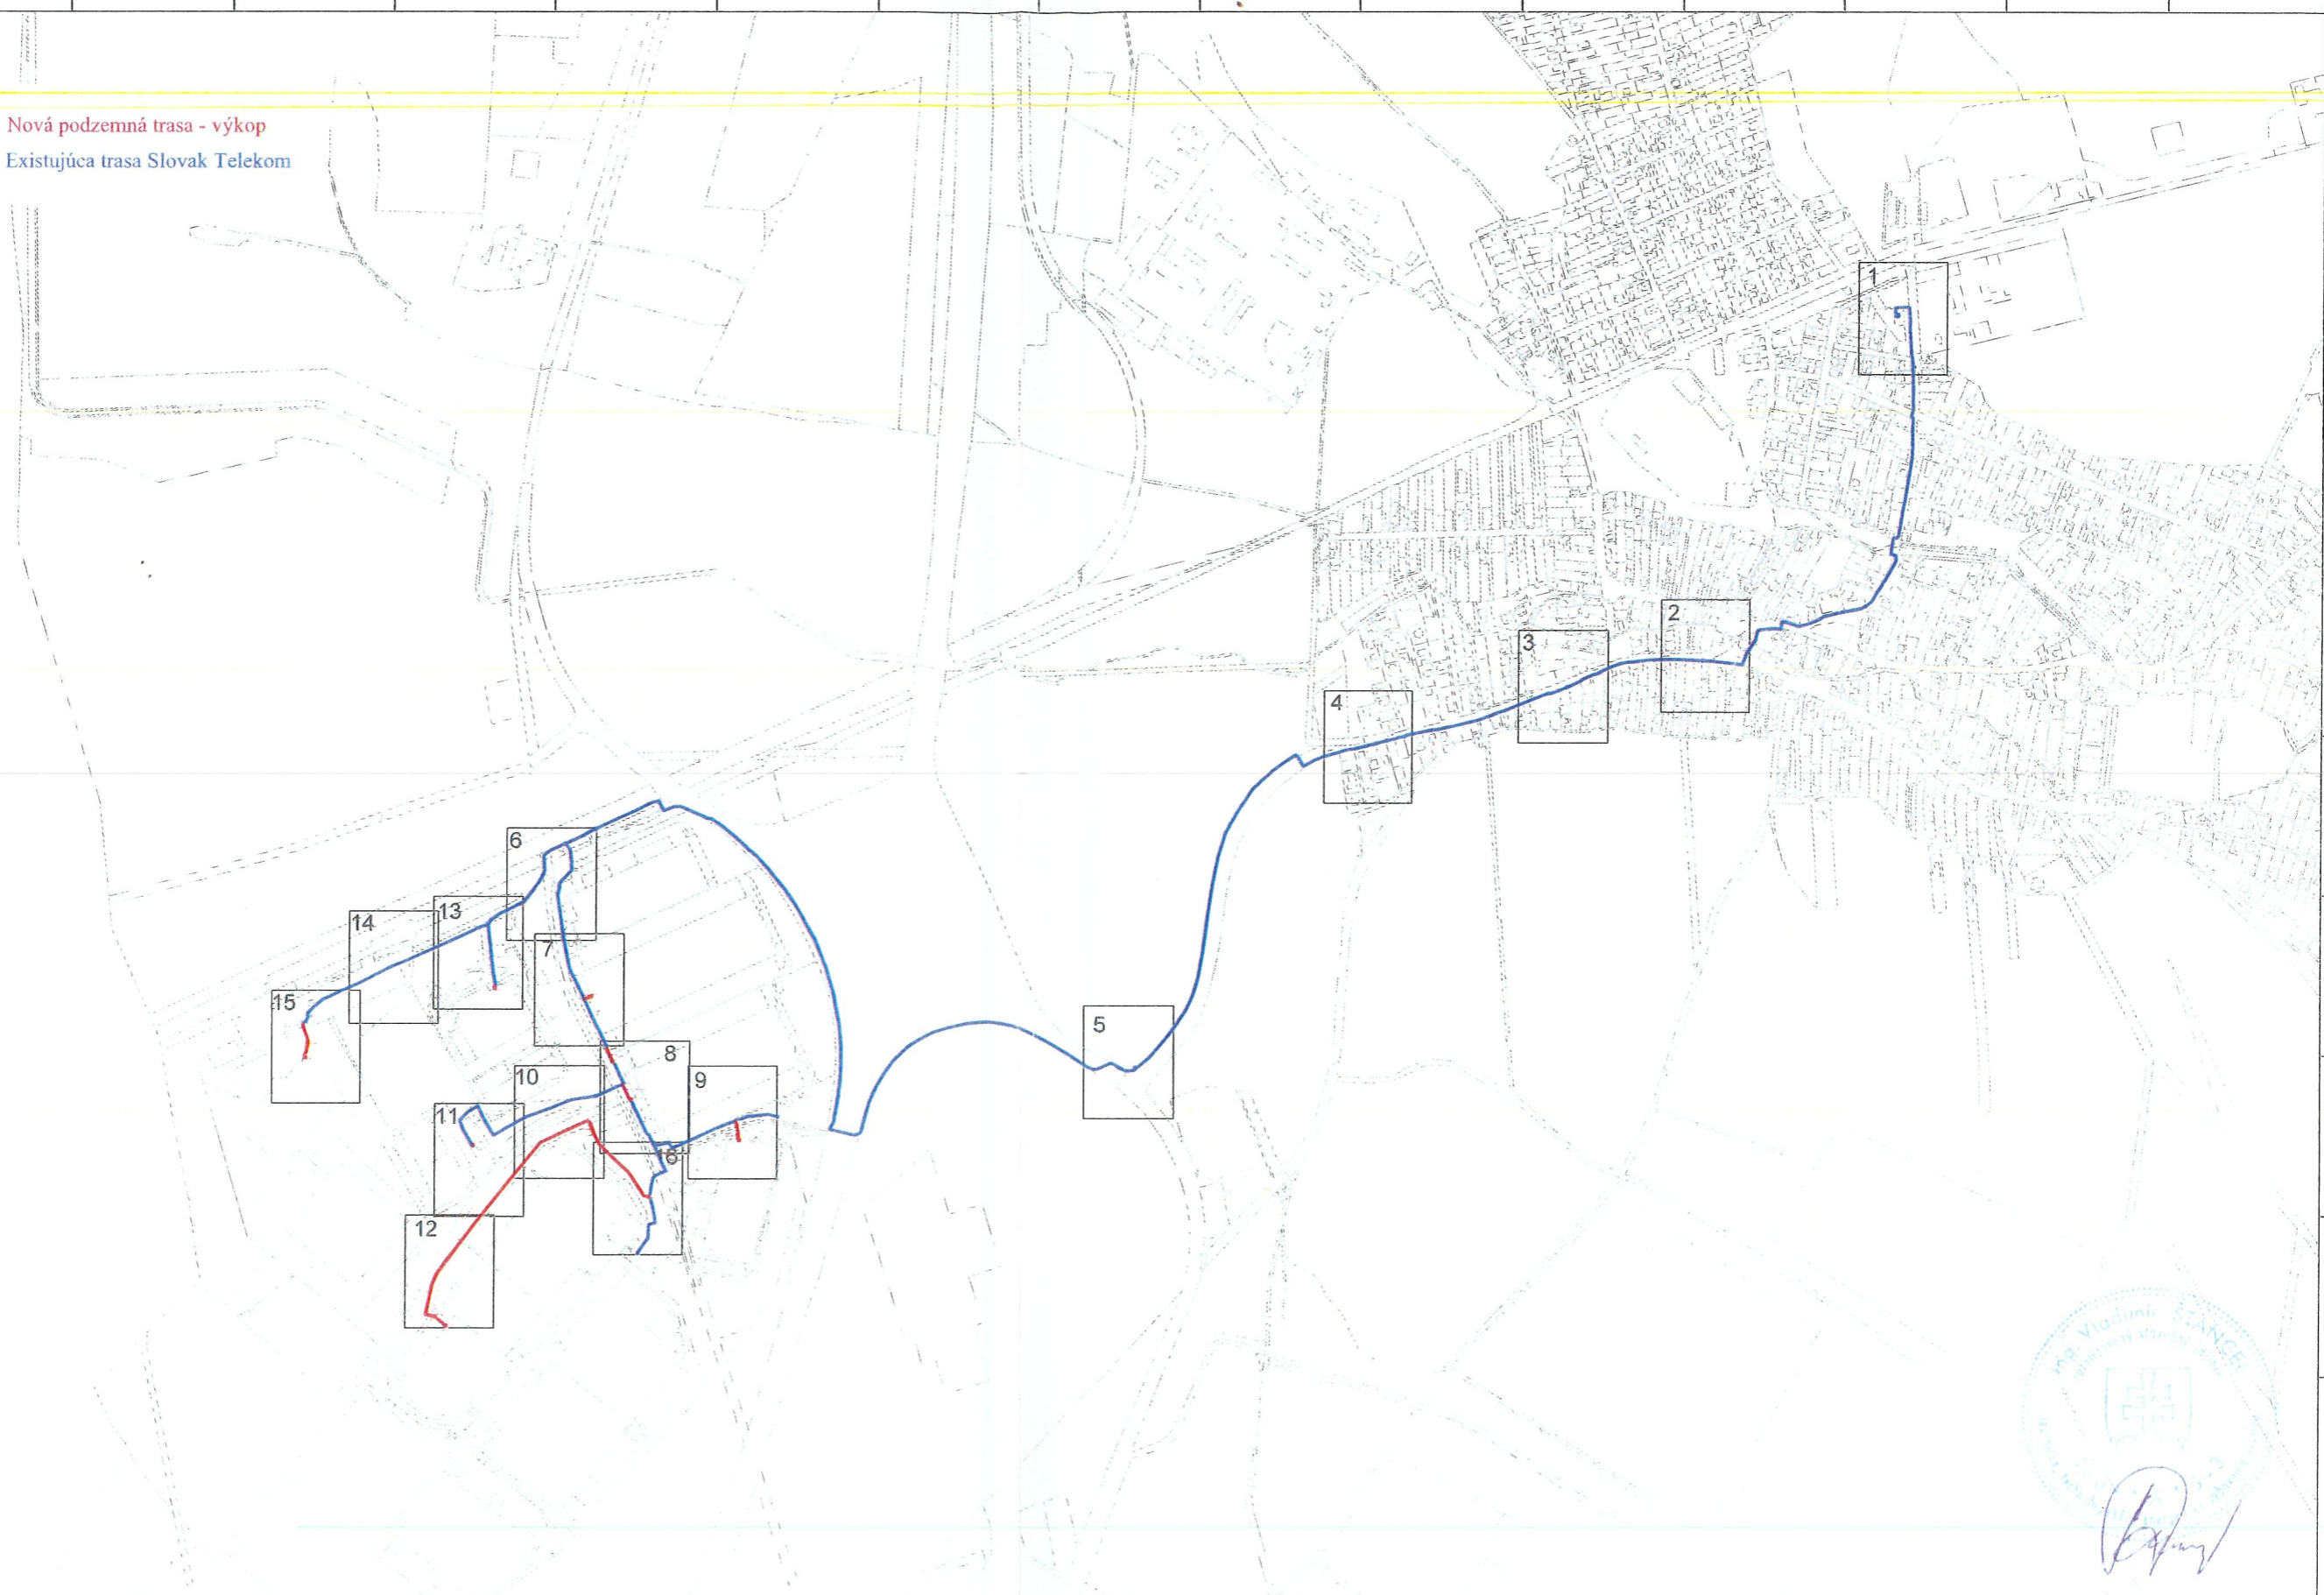

Ing. Vladimír ŠTANĎA  
 autorizovaný inžinier  


Investor	Název stavby	Časť, názov výkresu:	Objednávateľ projekt/úpl.	Podpis:	Stupeň:	Číslo kódu stavby	Formát:	Výkres č.
PTOMONT, s.r.o.	Slovak Telekom, a.s.	INS_B2B_FTTx_MA_Lozorno_LP Westpoint	Návrh trasy	Ing. Vladimír Štandá	01	16.1.2018	A3	0
Adresa: 777/5, 911 05 Trenčín	Bajkalská 28, 817 62 Bratislava			Ing. Vladimír Štandá	02	20.9.2018		
				Ing. Vladimír Štandá	03	1/10 000		