


— Nová podzemná trasa - výkop
 — Existujúca trasa Slovak Telekom

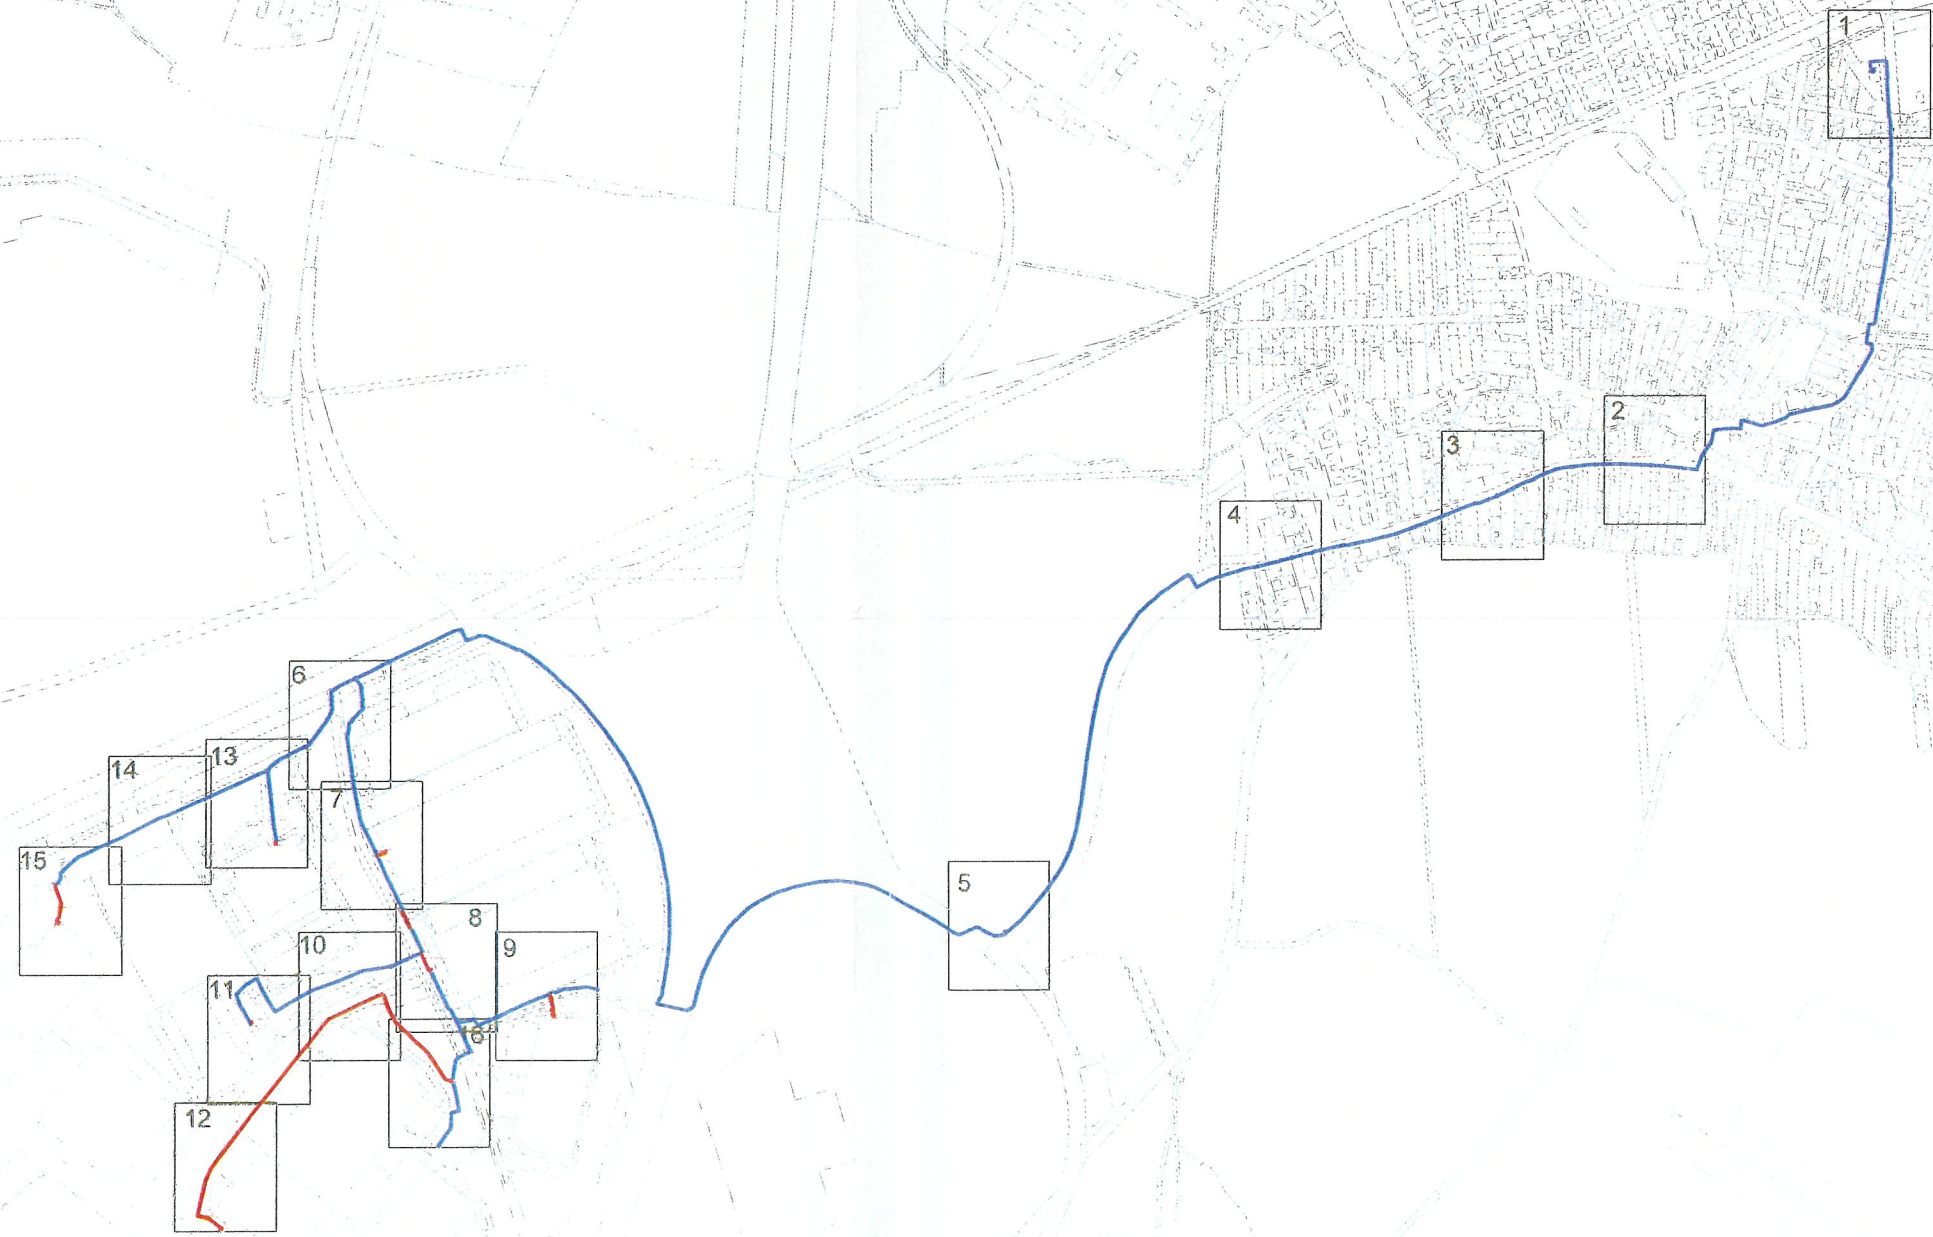

Dokumentácia bola overená v územnom konaní a je súčasťou územného rozhodnutia
 č. 51/2019/2018 zo dňa: 7. JAN. 2019



INVESTOR	INVESTOR	NÁZEV STAVBY	ČÍSLO NÁZEV VÝKRESU	ODPOVEDNÝ PROJEKTANT	PROJEKT	ČÍSLO INVESTORA	FORMÁT	VÝKRES Č.
INTELMONT, s.r.o.	Slovak Telekom, a.s.	INS_B2B_FTTx_MA_Lozorno_LP Westpoint	Návrh trasy	Projektant	Projekt	Číslo objednávateľa	A3	0
000 000 000, 911 05 Trenčín	Bojkalská 28, 817 62 Bratislava			Konštruktív	Projekt	Stupeň		
				Dezajn techn.	Projekt	Datum		
				Revízia	Projekt	Revízia		
				Miesto: Bratislava		Méridian		
						1/10 000		