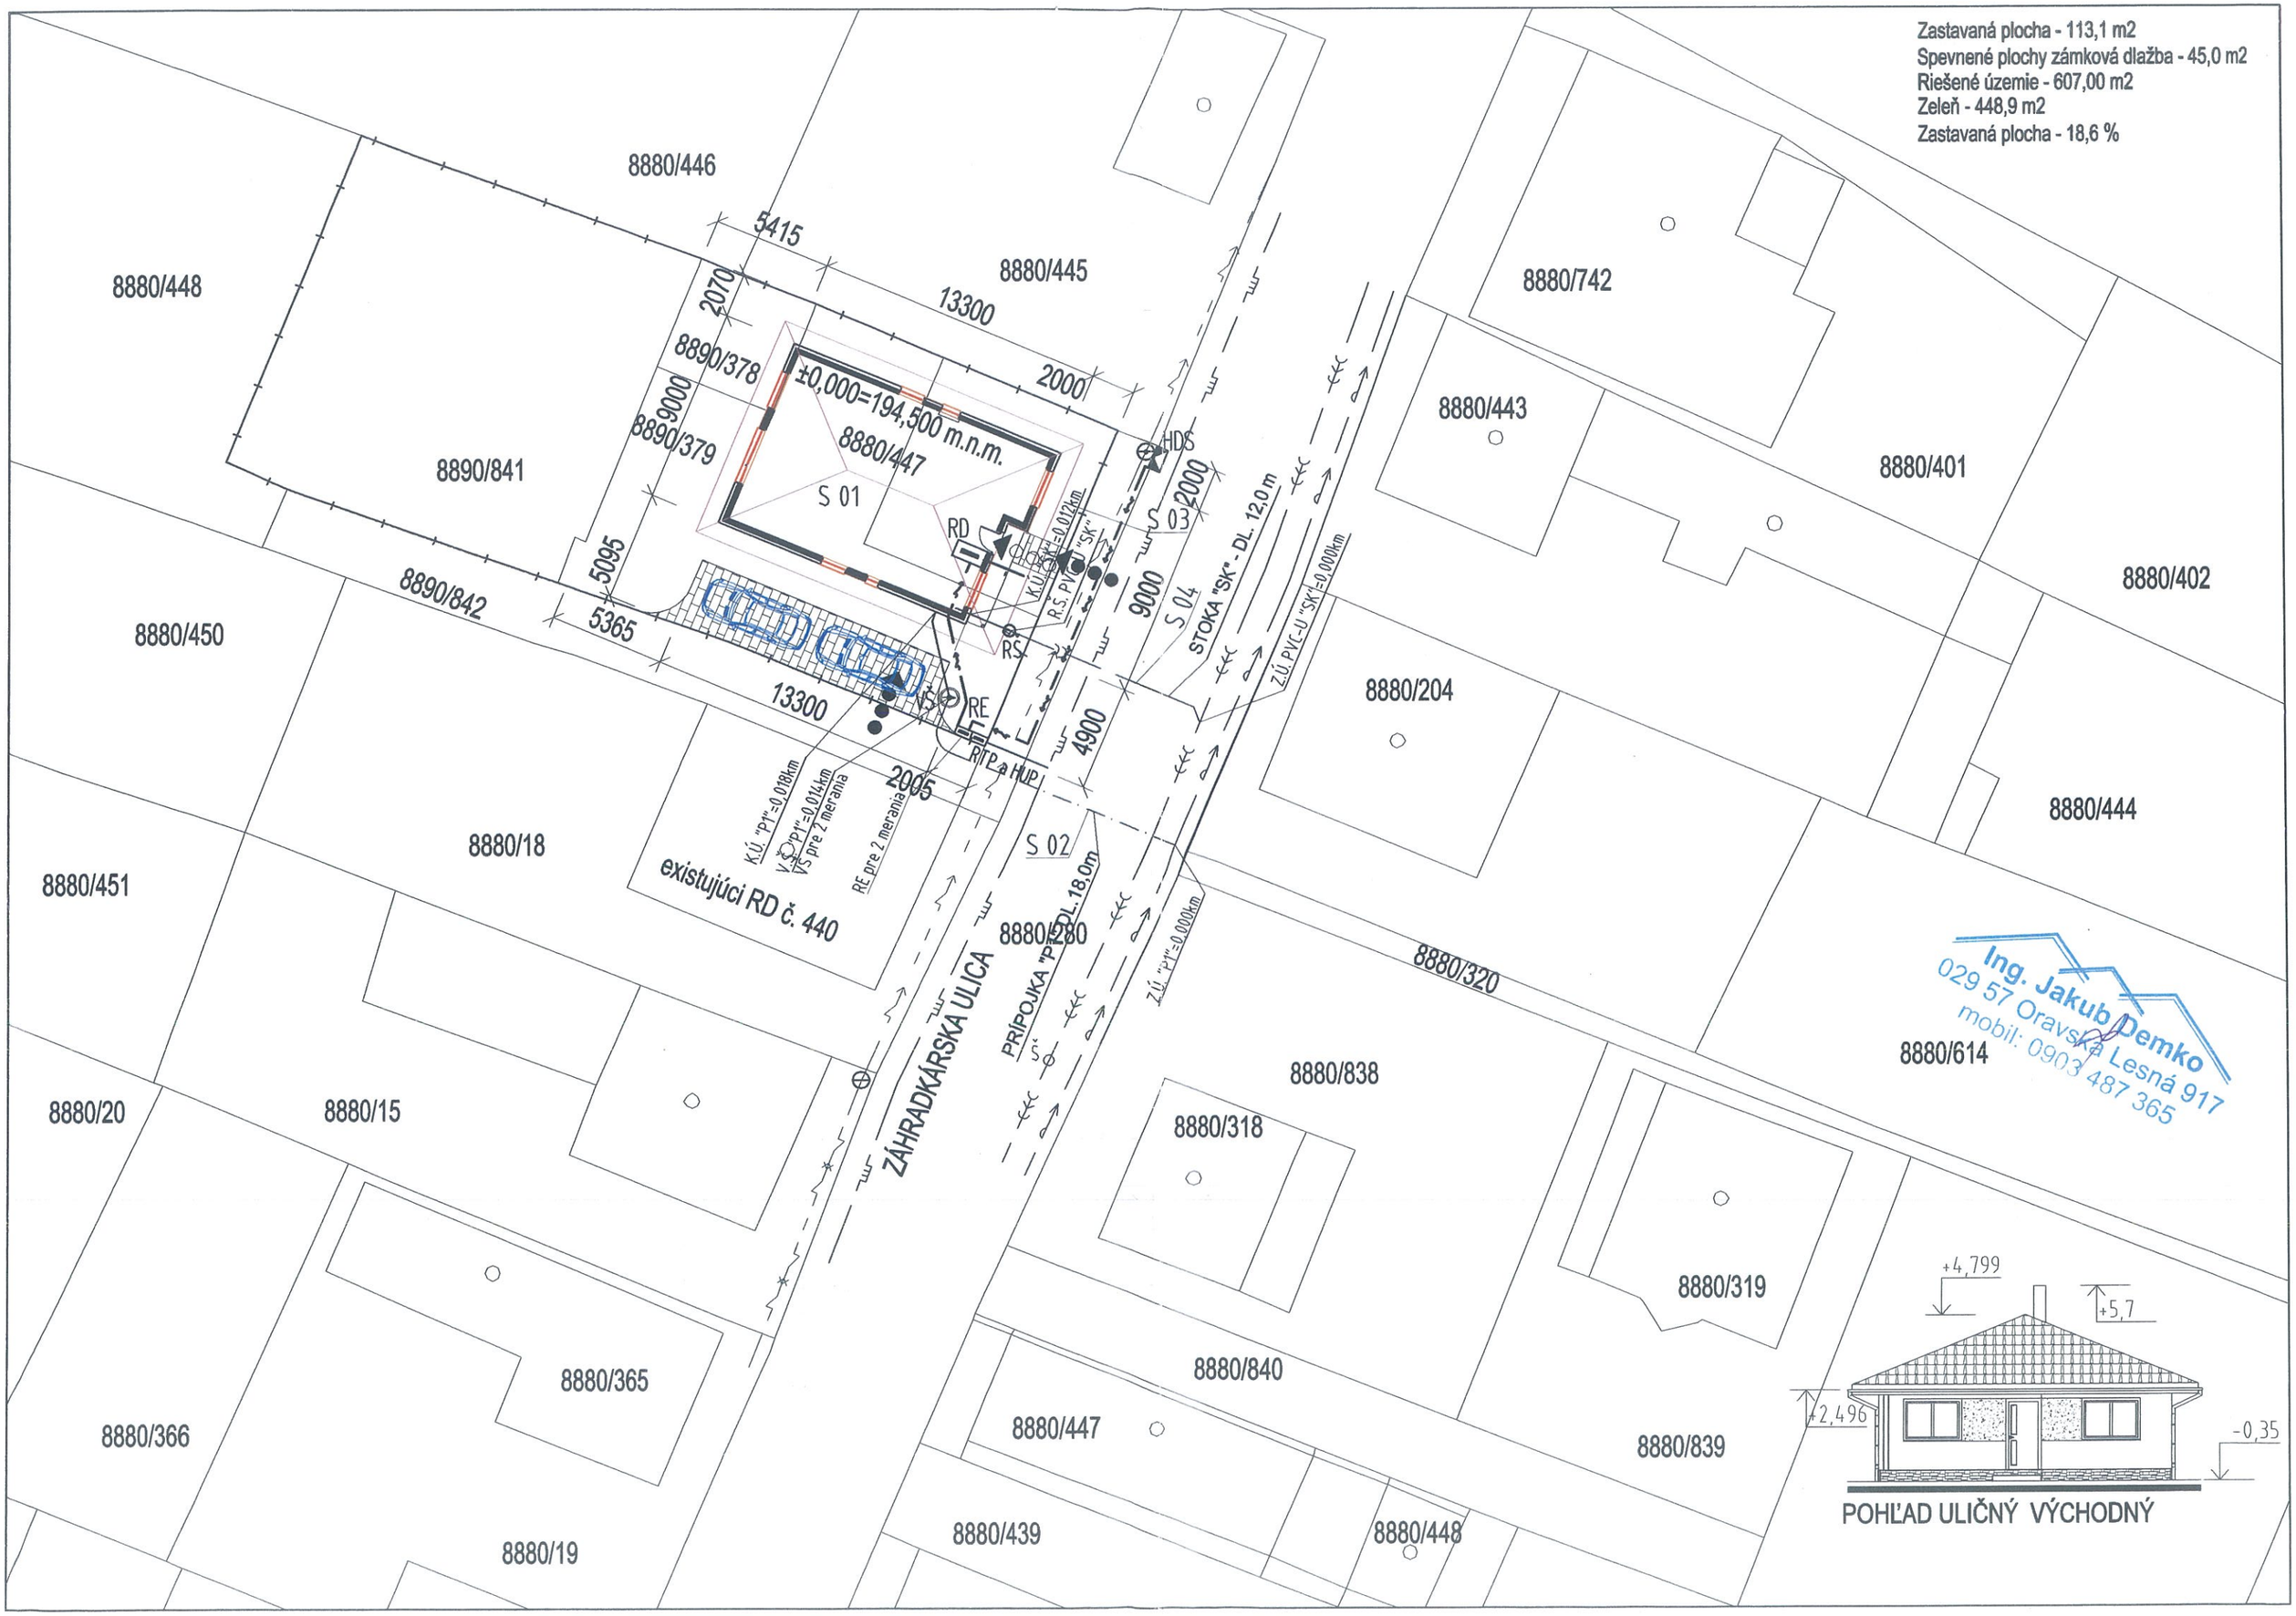
Zastavaná plocha - 113,1 m2
Spevnené plochy zámková dlažba - 45,0 m2
Riešené územie - 607,00 m2
Zeleň - 448,9 m2
Zastavaná plocha - 18,6 %
8880/446
8880/448
8880/445
8880/742
8880/443
8880/401
8880/402
8880/204
8880/444
8880/450
8880/18
8880/451
8880/20
8880/15
8880/365
8880/366
8880/19
8880/447
8880/439
8880/448
8880/840
8880/839
8880/838
8880/318
8880/319
8880/614
8880/320
8880/280
8890/378
8890/379
8890/841
8890/842
8880/447
±0,000=194,500 m.n.m.
S 01
S 02
S 03
S 04
RD
RS
RE
HDS
RTP a HUP
existujúci RD č. 440
ZÁHRADKÁRSKA ULICA
PRÍPOJKA "P1" DL. 18,0m
STOKA "SK" - DL. 12,0 m
Z.Ú. PVC-U "SK"=0,000km
Z.Ú. "P1"=0,000km
K.Ú. "P1"=0,018km
V.Š. "P1"=0,014km
VŠ pre 2 merania
RE pre 2 merania
K.Ú. "SK"=0,012km
R.Š. PVC-U "SK"
5415
13300
2070
2000
9000
5095
5365
13300
2005
4900
2000
9000
+4,799
+5,7
+2,496
-0,35
POHĽAD ULIČNÝ VÝCHODNÝ
Ing. Jakub Demko
029 57 Oravská Lesná 917
mobil: 0903 487 365