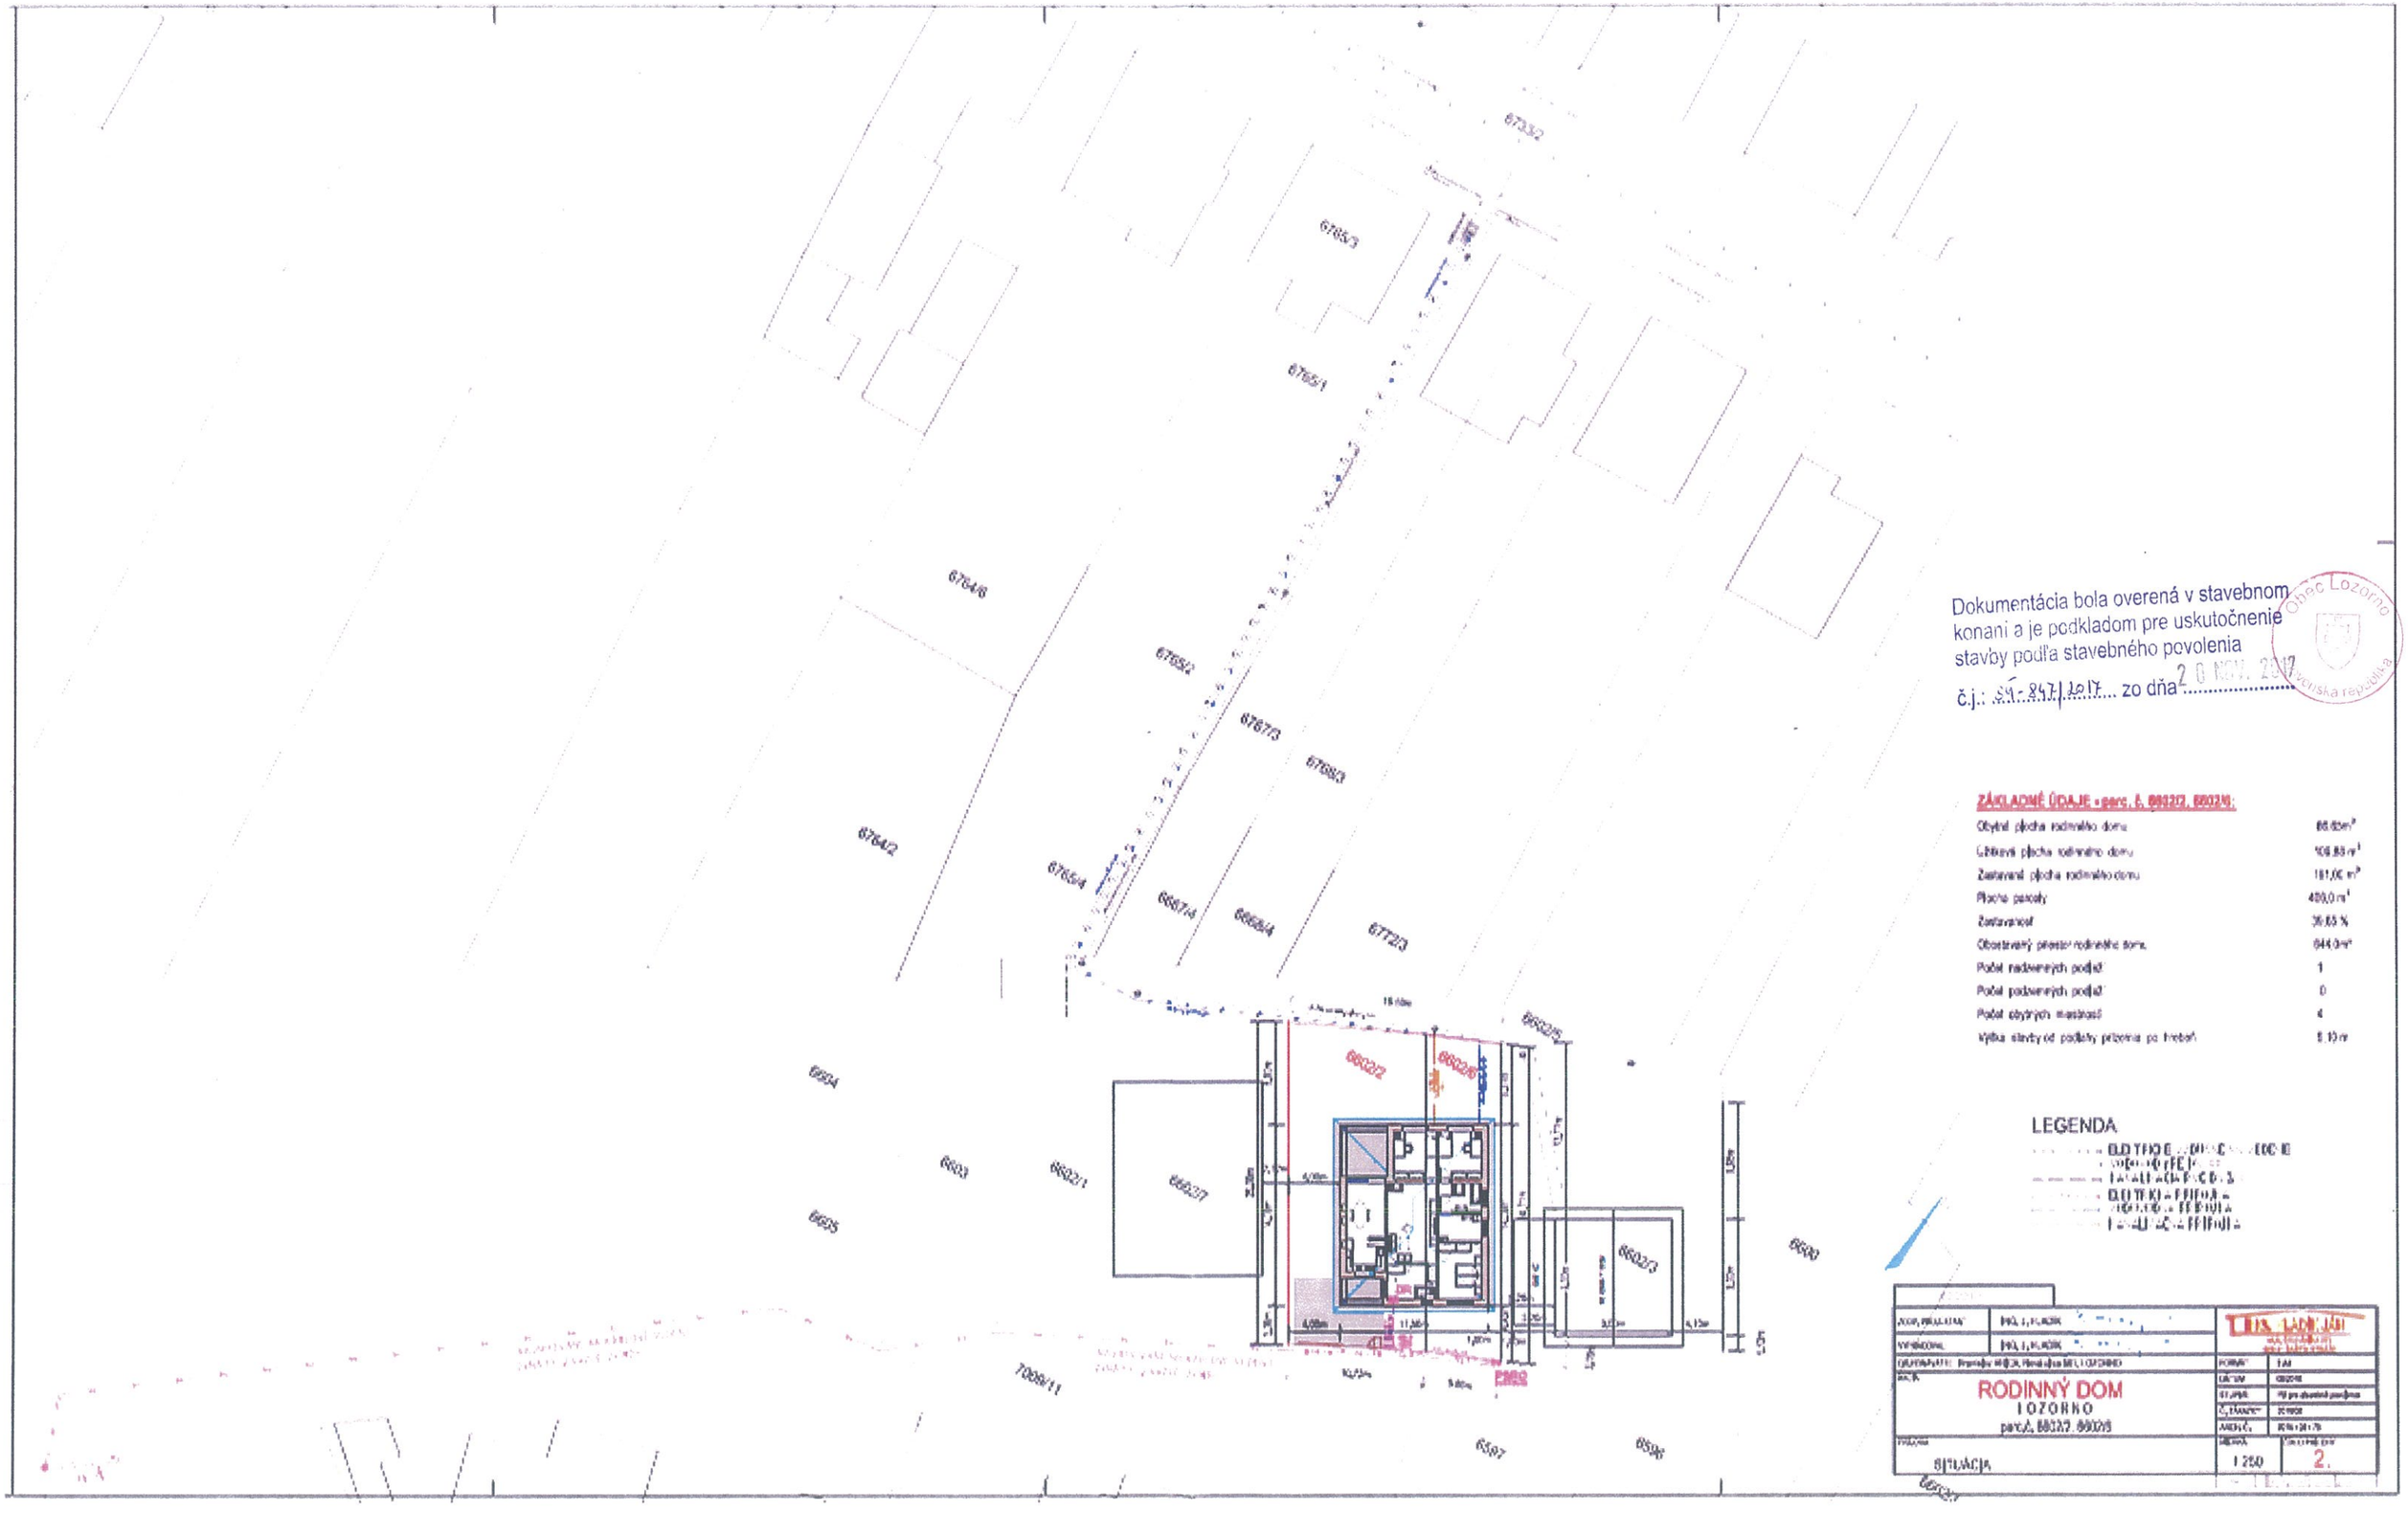

Dokumentácia bola overená v stavebnom konaní a je podkladom pre uskutočnenie stavby podľa stavebného povolenia

č.j.: SÚ-847/2017 zo dňa 20 NOV. 2017

Obec Lozorno
Slovenská republika

ZÁKLADNÉ ÚDAJE - parc. č. 6602/2, 6602/6:

Obytná plocha rodinného domu	88,60 m²
Úžitková plocha rodinného domu	108,83 m²
Zastavaná plocha rodinného domu	181,06 m²
Plocha parcely	400,0 m²
Zastavanosť	36,65 %
Obostavaný priestor rodinného domu	644,0 m³
Počet nadzemných podlaží	1
Počet podzemných podlaží	0
Počet obytných miestností	4
Výška stavby od podlahy prízemia po hrebeň	5,10 m

LEGENDA

	ELEKTRICKÉ [illegible]
	[illegible]
	[illegible]
	ELEKTRICKÁ PRÍPOJKA
	[illegible]
	[illegible]

ARCH. PROJEKTANT	Ing. [illegible]	
VYHOTOVIL	Ing. [illegible]	
OBJEDNÁVATEĽ: Rodinný dom [illegible]		FORMÁT: A4
STAVBA: RODINNÝ DOM LOZORNO parc.č. 6602/2, 6602/6		DÁTUM: 09/2016
		STUPEŇ: PD pre stavebné povolenie
		Č. ZÁKAZKY: 20160/2
		MIERKA: 1:50 / 1:100 / 1:200
OBSAH: SITUÁCIA		MIERKA: 1:250
		VÝKRESOVÁ ČASŤ: 2.