



Zastavaná plocha - 113,1 m<sup>2</sup>  
 Spevnené plochy zámková dlažba - 45,0 m<sup>2</sup>  
 Riešené územie - 607,00 m<sup>2</sup>  
 Zeleň - 448,9 m<sup>2</sup>  
 Zastavaná plocha - 18,6 %

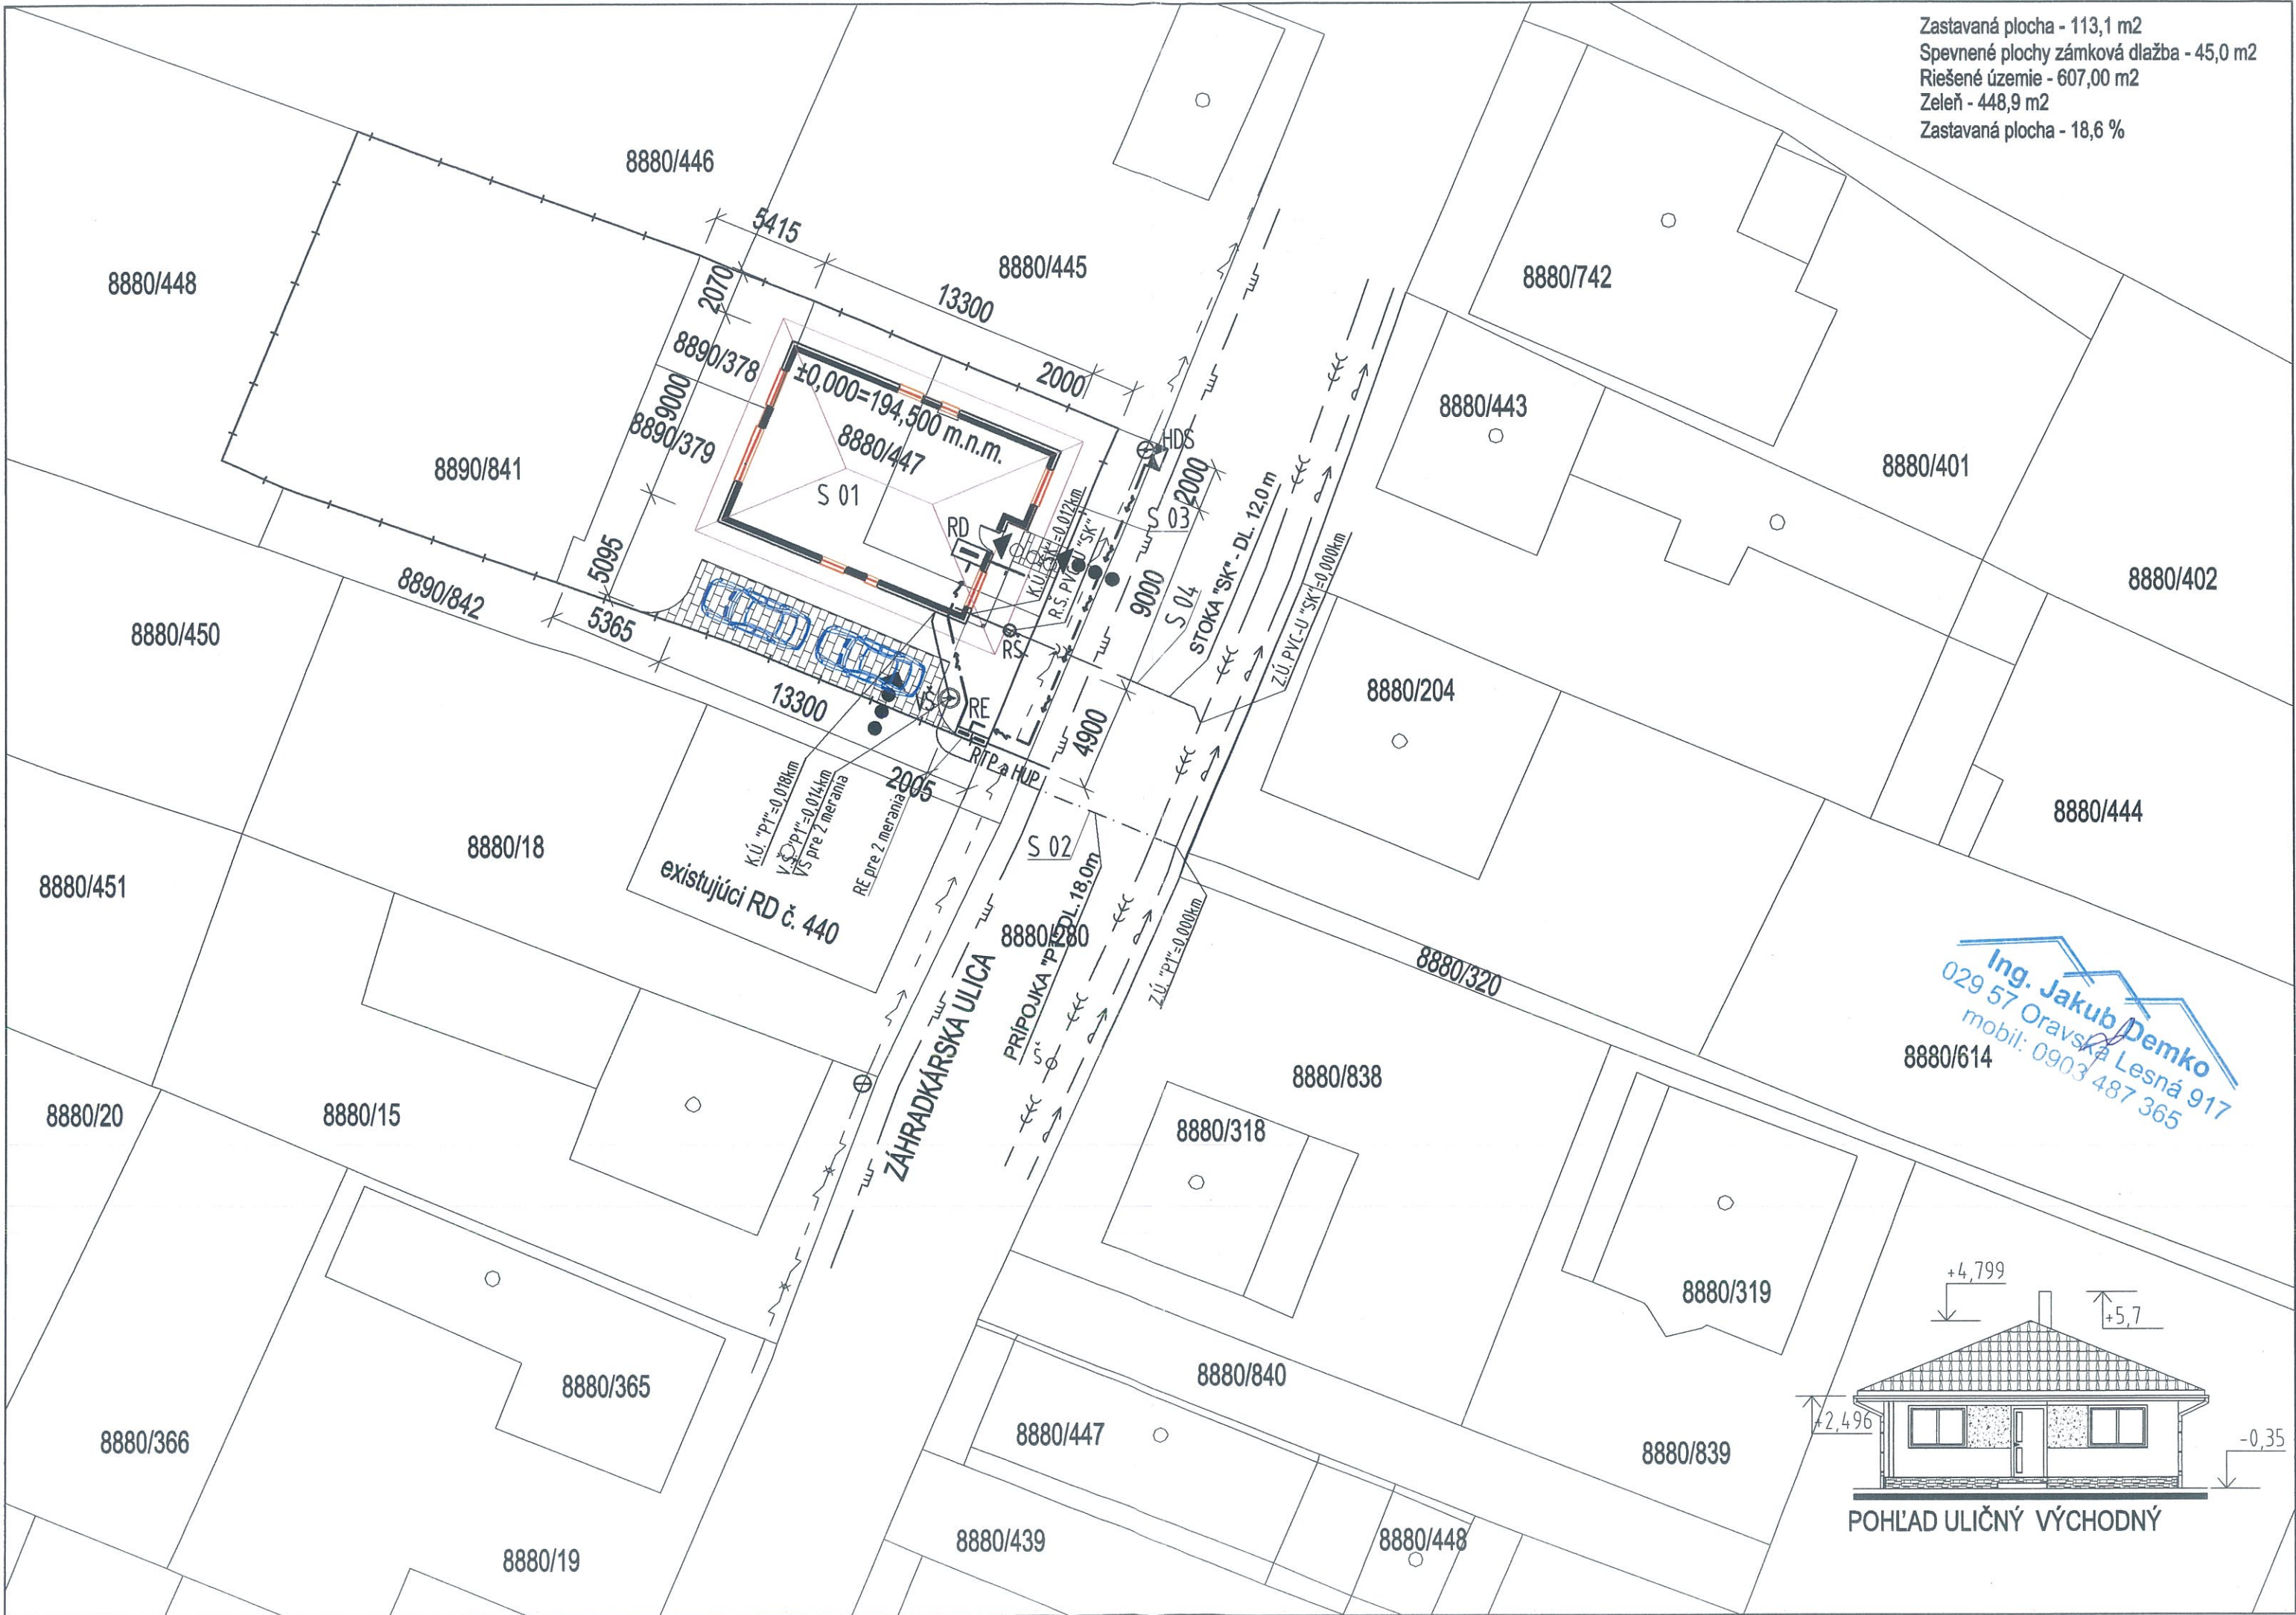

Ing. Jakub Demko  
 029 57 Oravská Lesná 917  
 mobil: 0903 487 365  
 8880/614

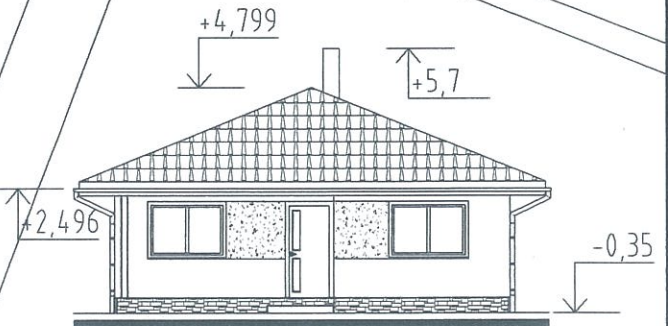

POHĽAD ULIČNÝ VÝCHODNÝ