


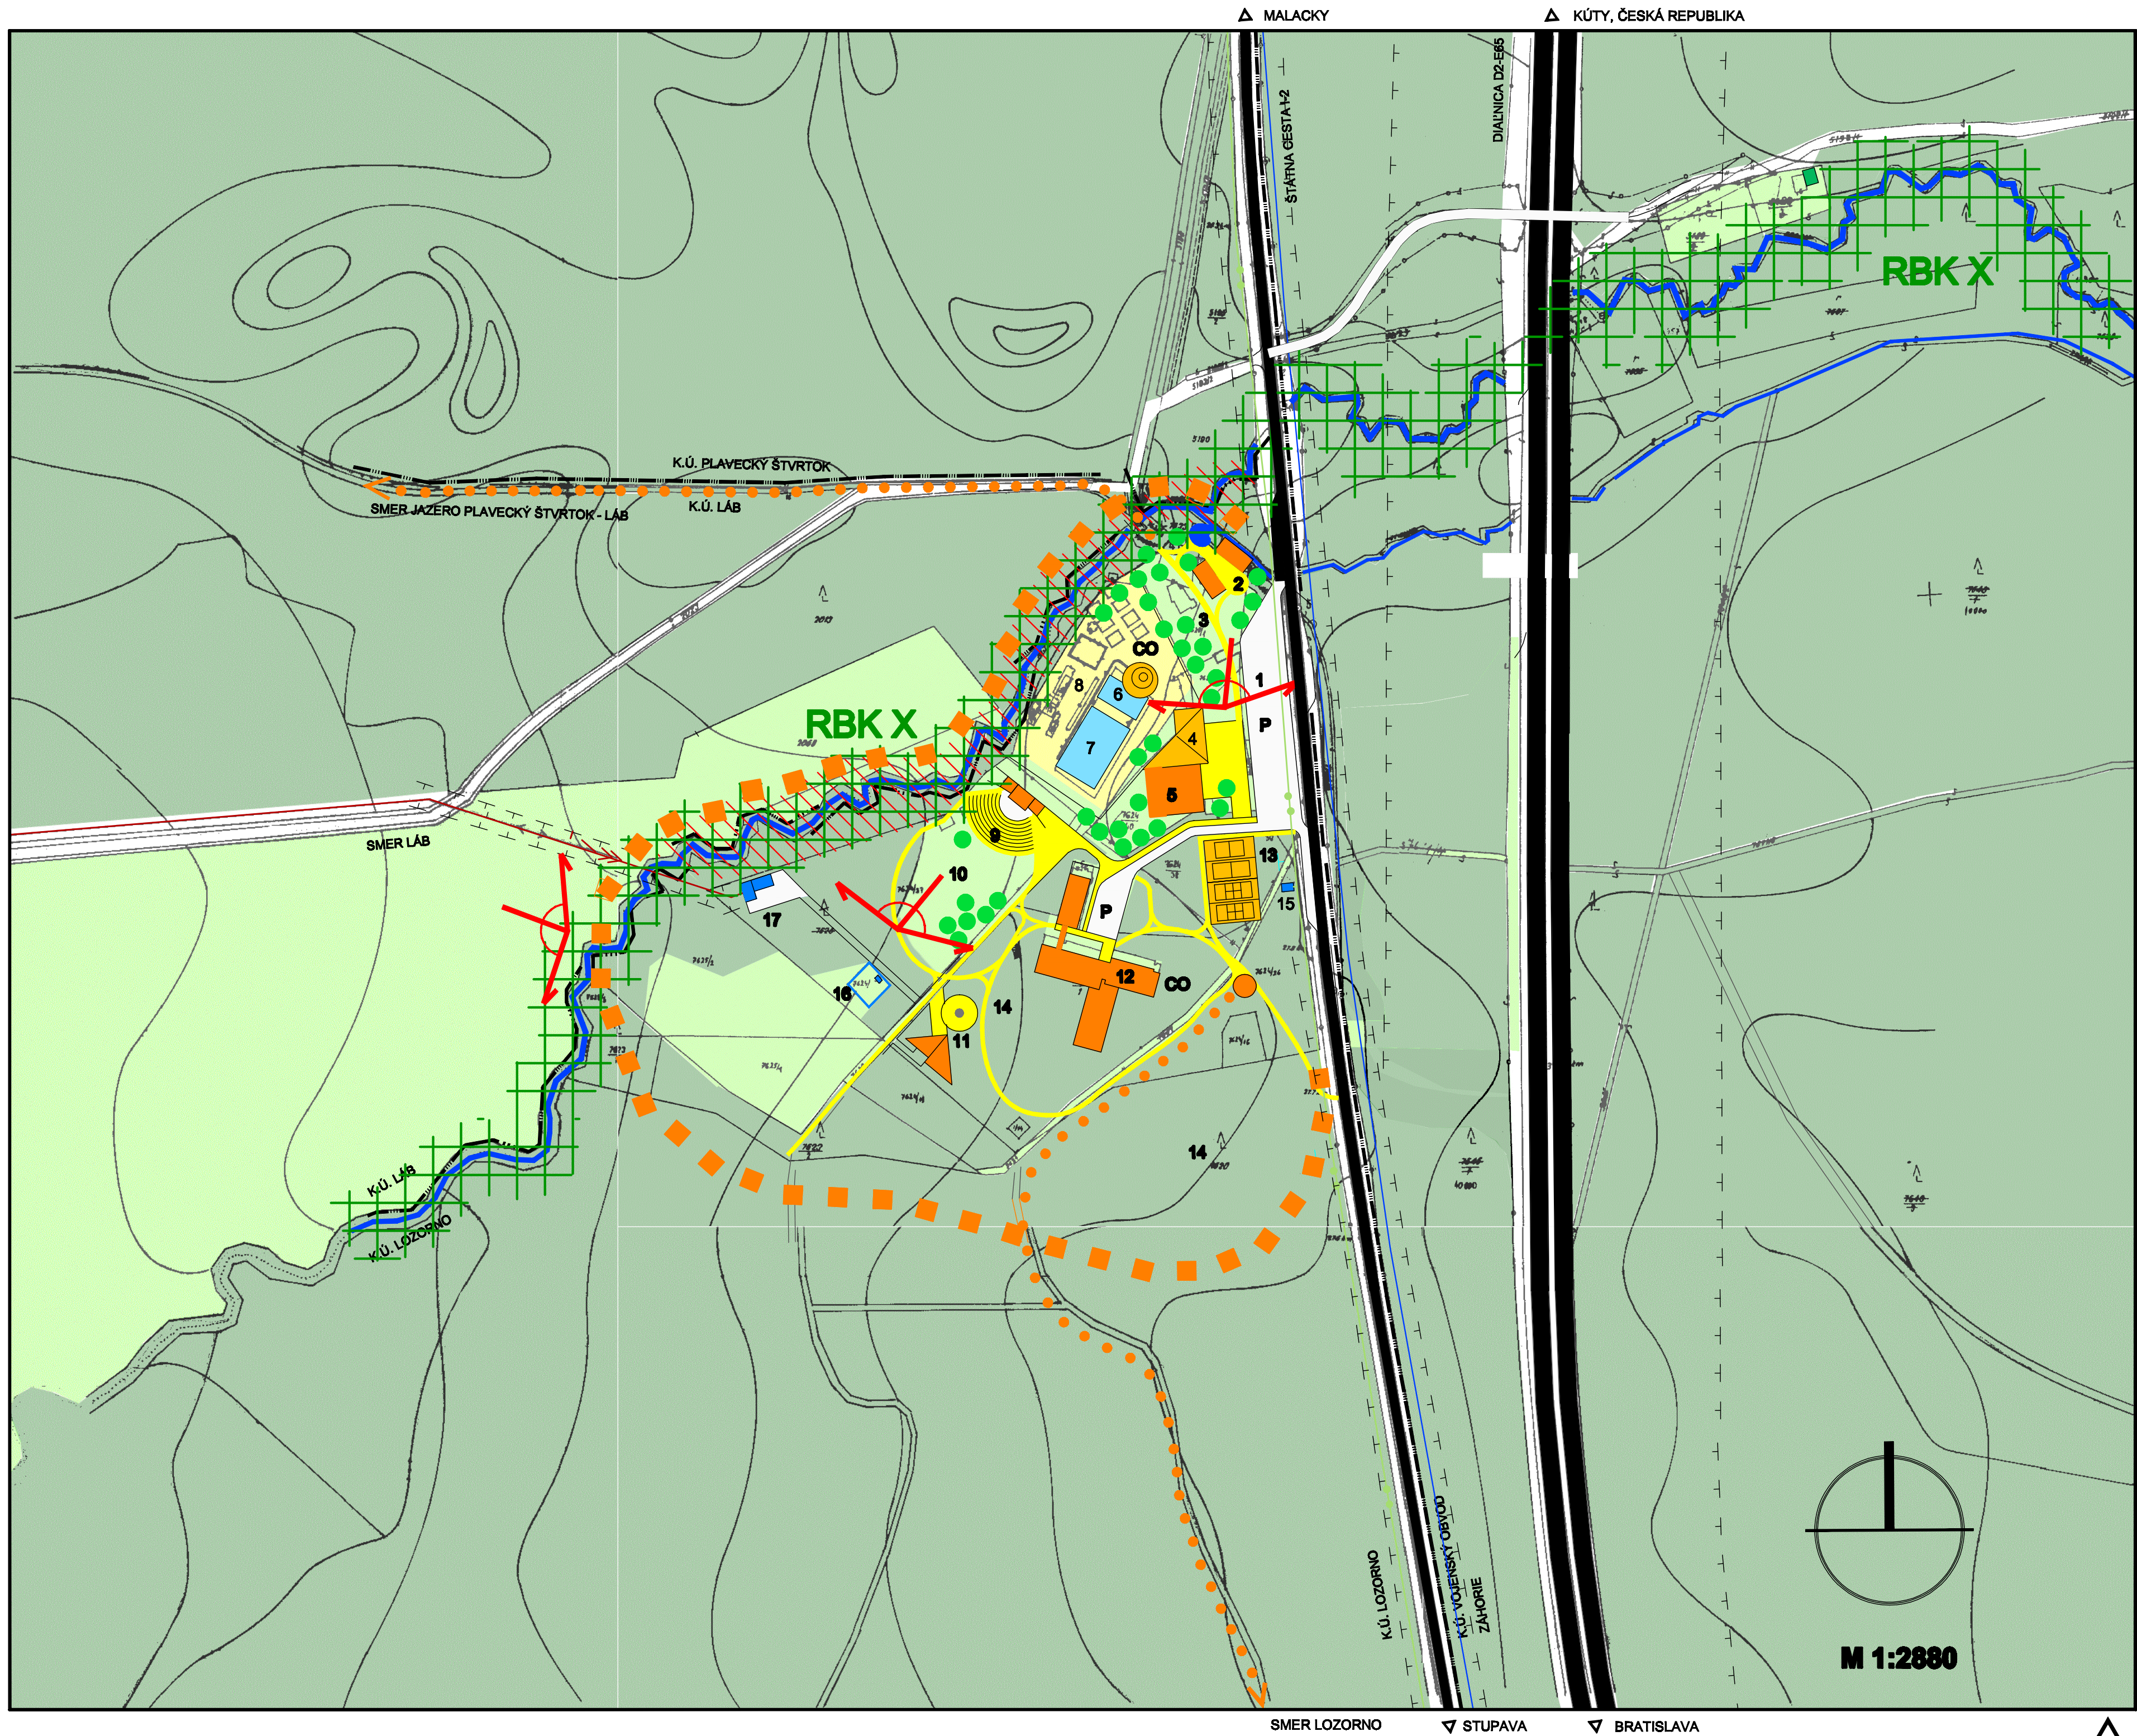


POPIS STREDISKA TURIZMU A REKREÁCIE KAMENNÝ MLYN

1. VSTUPNÉ PARKOVIŠKO
2. ATRAKTÍVNY HOTEL KAMENNÝ MLYN
3. PARK STREDISKA
4. RESTAURÁCIA, KAVIAREŇ
5. VSTUP DO KÚPALISKA - ŠATNE, HYGIENICKÉ VYBAVENIE KÚPALISKA A ŠPORTOVÉHO AREÁLU, CYKLOCENTRUM
6. ZÁBAVNÝ BAZÉN S TOBOGÁNOM
7. PLAVECKÝ BAZÉN
8. ODDYCHOVÁ A OPAĽOVACIA LÚKA
9. AMFITEÁTER S VYBAVENÝM JAVISKOM
10. ODDYCHOVÁ LÚKA S DETSKÝMI ATRAKCIAMI
11. KOLIBA S VONKAJŠÍM POSEDENÍM A OHNISKOM
12. HOTELOVÝ KOMPLEX ROZÁLIA
13. ŠPORTOVÝ AREÁL - TENISOVÉ KURTY, UNIVERZÁLNE IHRSKO VOLEJBAL - BASKETBAL, PLÁŽOVÝ VOLEJBAL, VEČERNÉ OSVETLENIE
14. LESOPARK
15. REGULAČNÁ STANICA PLYN
16. VODNÝ ZDROJ
17. TECHNICKÉ VYBAVENIE - TRANSFORMOVŇA, SPOLOČNÁ ČOV,


LOKALITA KAMENNÝ MLYN

LOKALITA KOŠARISKO

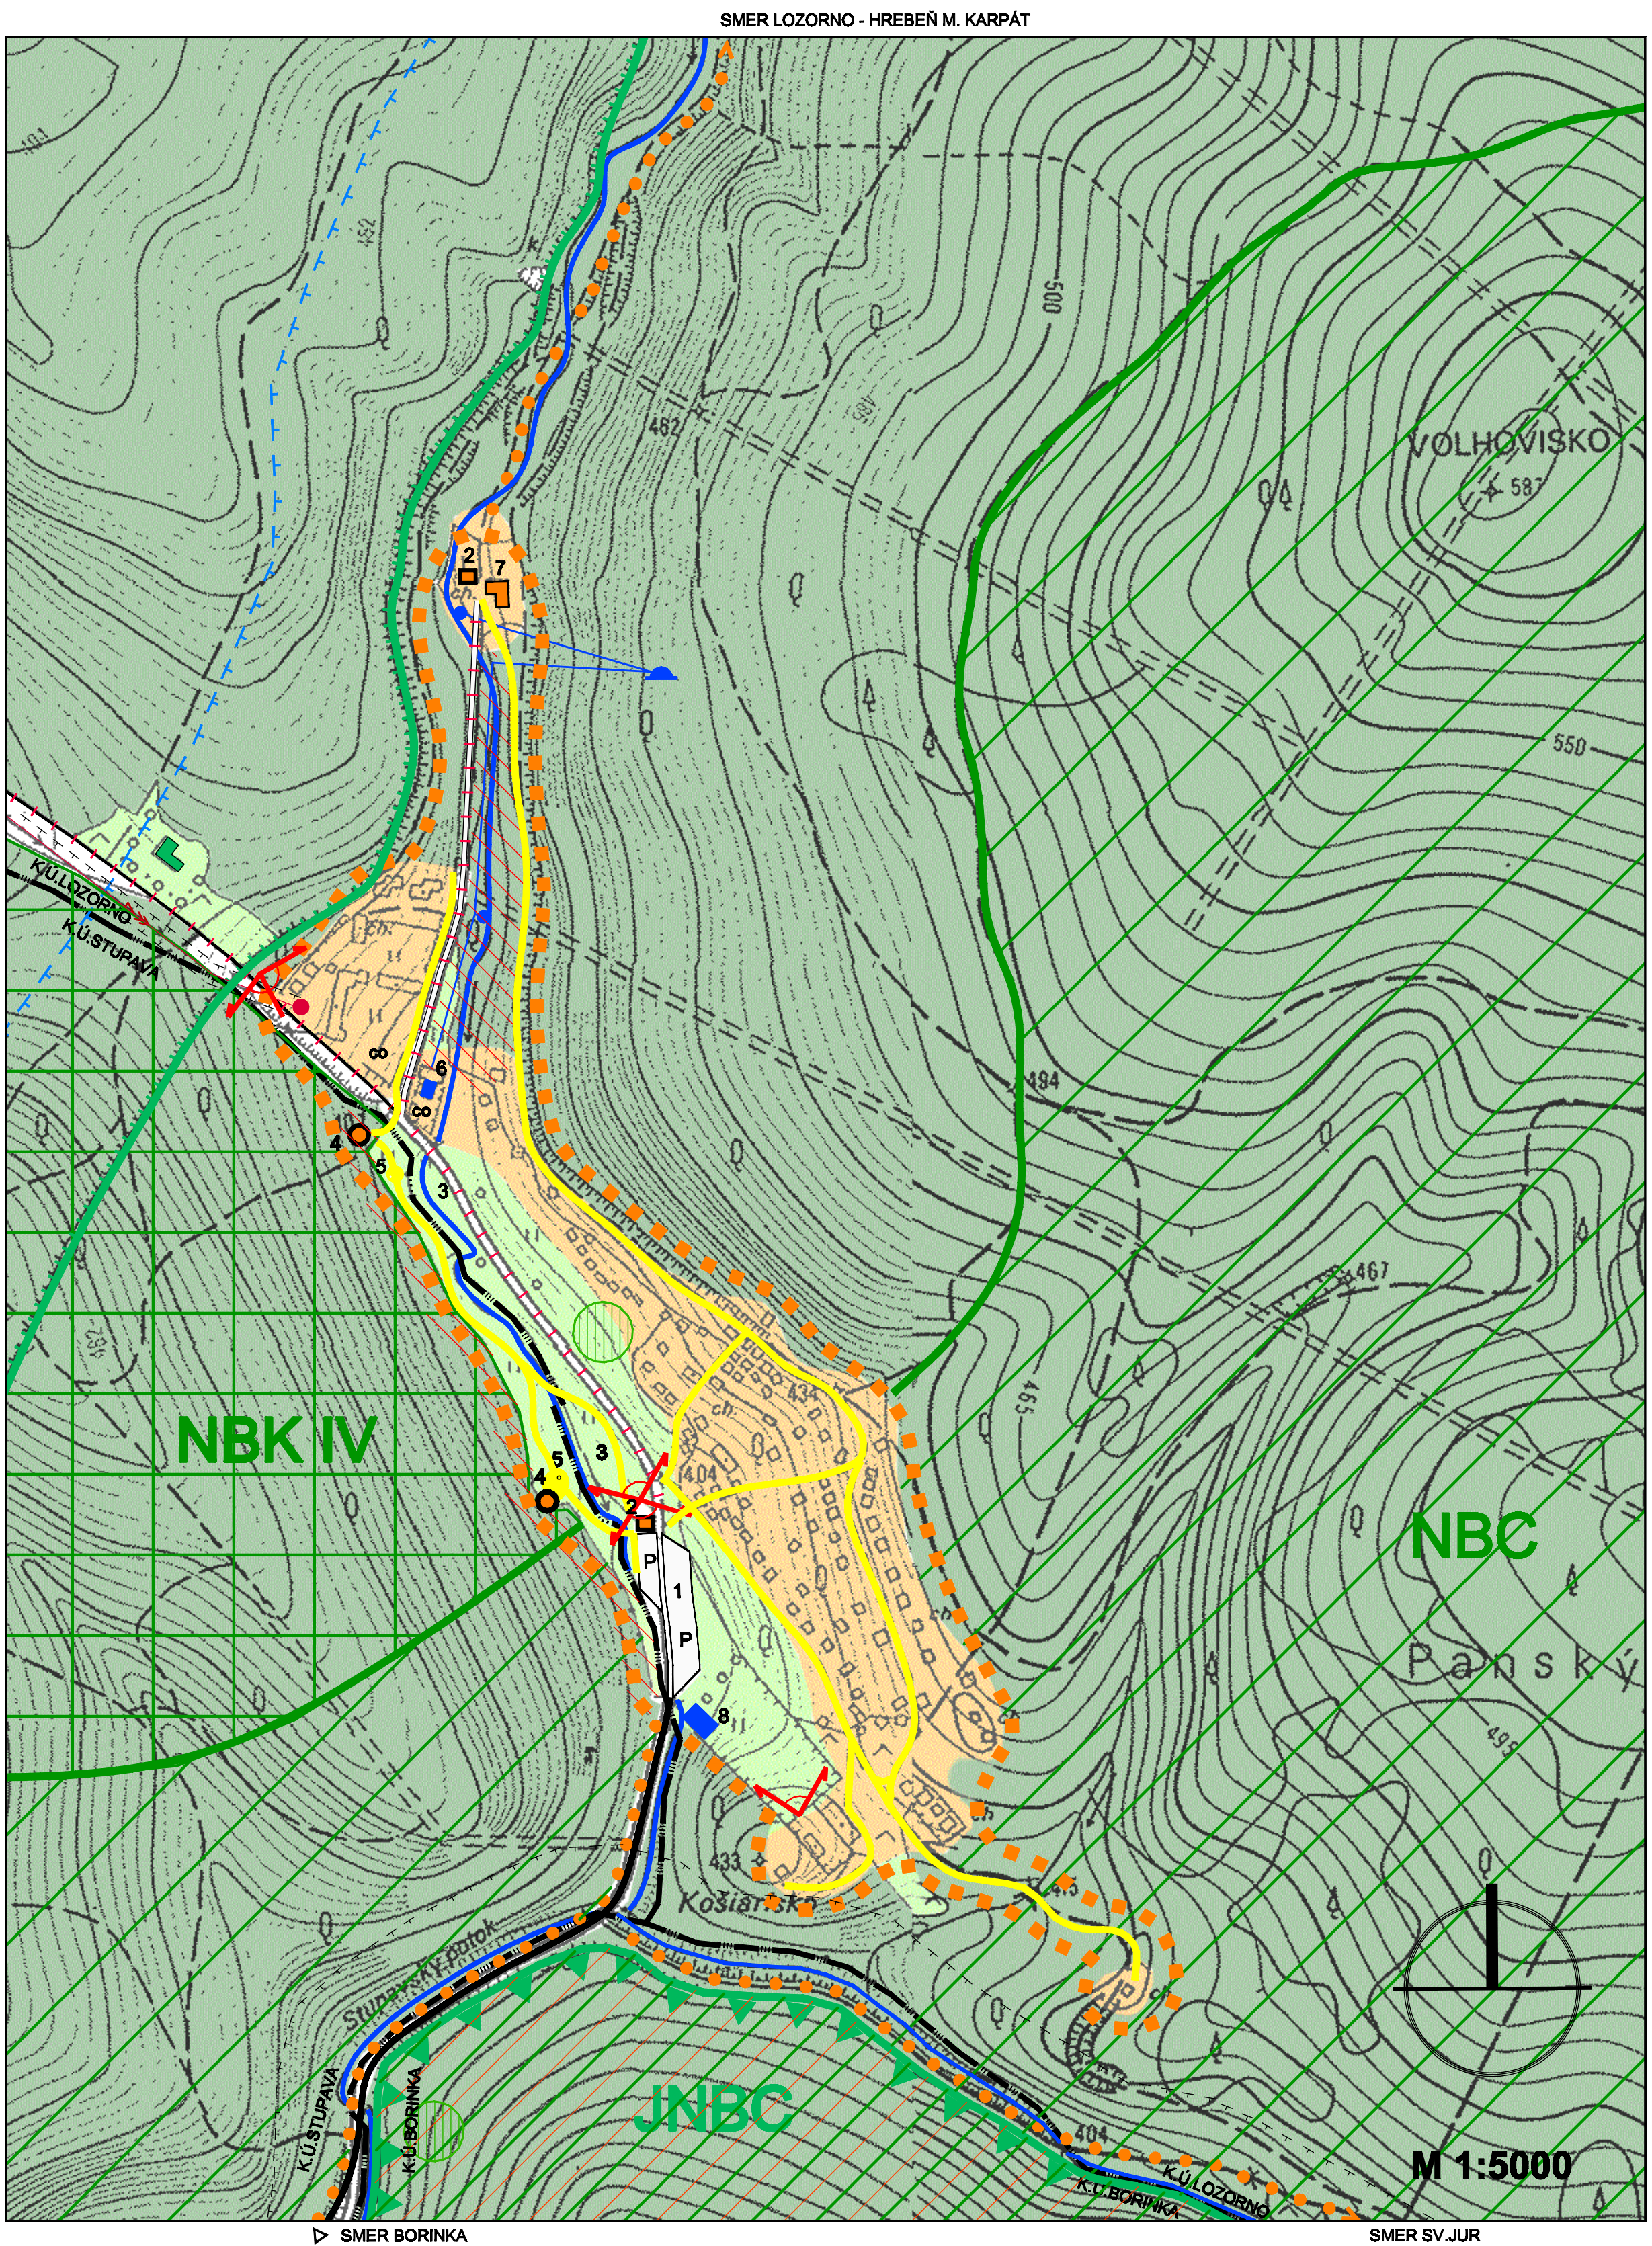

POPIS AREÁLOV A OBJEKTOV ZÁKLADNE TURIZMU A REKREÁCIE KOŠARISKO

1. ZÁCHYTNÉ PARKOVIŠKO
2. INFORMAČNÝ PŮTAČ
3. ODDYCHOVÁ LÚKA
4. PRÍSTREŠOK S POSEDENÍM
5. STÁLE OHNISKO S VYBAVENÍM
6. KÚPALISKO SO ŠATŇAMI A HYGIENICKYM VYBAVENÍM
7. OBČERSTVENIE - RESTAURÁCIA
8. ČISTIAREŇ ODPADOVÝCH VOD

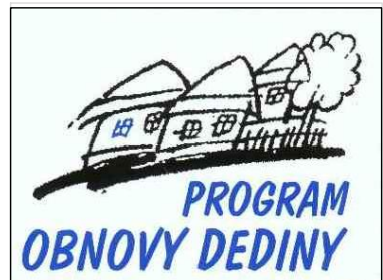

ÚZEMNÝ PLÁN OBCE LOZORNO

KOMPLEXNÝ URBANISTICKÝ NÁVRH PRIESTOROVÉHO
USPORIADANIA URBANIZOVANÝCH LOKALÍT KAMENNÝ MLYN,
KOŠARISKO K NÁVRHOVÉMU ROKU 2016

LEGENDA

SÚČ. STAV.	NÁVRH	
		HRANICA RIEŠENÉHO ÚZEMIA ÚPN (OZNAČENIE OKRAJA FORMÁTU VÝKRESU)
		HRANICA KATASTRÁLNEHO ÚZEMIA OBCE
		HRANICA LOKALITY TURIZMU A REKREÁCIE
		PLOCHY A OBJEKTY TURIZMU A REKREÁCIE
		PLOCHY A OBJEKTY ŠPORTOVÉHO VYBAVENIA
		LESNÉ PLOCHY A OBJEKTY LESOV SR
		HRANICA ZVERNÍKA OSTROVEC
		VODNÉ PLOCHY A TOKY
		DIALNICA D2 - E 65 - FUNKCIA A1 - RÝCHLOSTNÁ AUTOSTRÁDA
		ŠTÁTNA CESTA 1-2 - FUNKCIA A2 - RÝCHLOSTNÁ PREJAZDNÁ
		MIESTNE CESTY A PARKOVACIE PLOCHY
		MIESTNE CESTY S REŽIMOM OBMEDZENÉHO VJAZDU MOTOROVEJ DOPRAVY
		LESNÁ CESTA S VYLÚČENÍM VEREJNÉHO VYUŽITIA
		HLAVNÉ PEŠIE PLOCHY A TRASY
		ZNAČKOVANÉ TURISTICKÉ CHODNÍKY A CYKLOTRASY
		SKUPINOVÝ VODOVOD LAMAČ - PERNEČKA PANVA
		ZDROJ VODY - VODOJEM
		SPOLOČNÁ ČISTIAREŇ ODPADOVÝCH VOD
		VZDUŠNÉ ELEKTRICKÉ VEDENIE VN 22 KV
		TRANSFORMAČNÁ STANICA
		ROZVOD PLYNU
		REGULAČNÁ STANICA PLYNU
		HRANICA PRÍRODNEJ REZERVÁCIE ŠTRMINA
		BIOCENTRUM NADREGIONÁLNEHO VÝZNAMU - NBC
		JADRO BIOCENTRA - JNBC
		BIOKORIDOR NADREGIONÁLNEHO VÝZNAMU - NBK - IV
		BIOKORIDOR REGIONÁLNEHO VÝZNAMU - RBK - X
		LOKALITY GENOFONDOVO VÝZNAMNÝCH DRUHOV FAUNY A FLÓRY
		HYDROEKOLOGICKÝ VÝZNAMNÉ ÚZEMIE
		REVITALIZÁCIA LESNÉHO PORASTU
		VÝZNAMNÉ POHĽADOVÉ PANORAMATICKÉ BODY NA KRAJINU
		HRANICA OCHRANNÝCH PÁSIEM VŠETKÝCH DRUHOV
		OBJEKTY S VYBAVENÍM ČOV
		OZNAČENIE DRUHU VYBAVENIA

DOUMENT ZABEZPEČENÝ S PRÁVNÝM PRÍPADOVÝM PROGRAMOM OBNOVY DEDINY

ATELIER OLYMPIA D URBANIZMU ÚZEMNÉ A KRAJINNÉ PLÁNOVANIE, ARCHITEKTÚRA
WOLSKOVÁ 4, 801 01 BRATISLAVA 8
TEL., FAX: 02 5941 0807, e-mail: atelier.olympia@atolima.sk
ÚZEMNÝ PLÁN OBCE LOZORNO
Objednávatel : OBEC LOZORNO, 000 85 LOZORNO
Datum : 02002
Autor : Ing.arch. Igor Petro, Ing.arch. Eva Záhnevová
Spolupráca : Ing.arch. Janka Maláková, Ing.arch. Ing. Kolářová, Ing. Tereza Čižová,
Ing. Zuzana Fekáčková, Ing. Právník: Fekáč, Werner & Wlede
**KOMPLEXNÝ URBANISTICKÝ NÁVRH PRIESTOROVÉHO
USPORIADANIA URBANIZOVANÝCH LOKALÍT KAMENNÝ MLYN, KOŠARISKO**
Mierka 1:5 000 4 Formát 10x A4