

# FORN


# NÁVRH



# AVENOSTI

STAV	NÁVRH ZÁČ
------	-----------

	STAV	NÁZEV ZD
		Hraničia katastrálneho územia obce
		Hraničia zastavaného územia obce
		Plochy priemyselnej výroby a skladov
		Plochy občianskej vybavenosti
		Plochy a objekty športu - golfový areál
		odvodňovacie kanále
		Plochy železničnej dopravy
		Diaľnica D2 - E 65
		Cesty I., II, III. triedy s označením
		Cesta I+2 s funkciou B1 - hlavná zberná komunikácia
		Cesty II, III, tr. s funkciou B2 - obslužná zberná komunikácia
		Miestna komunikácia s funkciou C2 - obslužná prepoľovacia
		Miestne cesty s funkciou C3 - obslužná prístupová
		účelové komunikácie
		pešie plochy a hlavné pešie chodníky
		značkované turistické chodníky a cyklotrasy
		Parkovacie plochy
		Zastávky verejnej autobusovej dopravy
		Izochrona prešiel dostupnosti 40m od zastávok hromadnej dopravy
		Hraničia preskleného územia Prírod.
		Bývanie - ROKA a HOKRA ŽENY PLN
		Ostatné ochranné pásma všetkých druhov

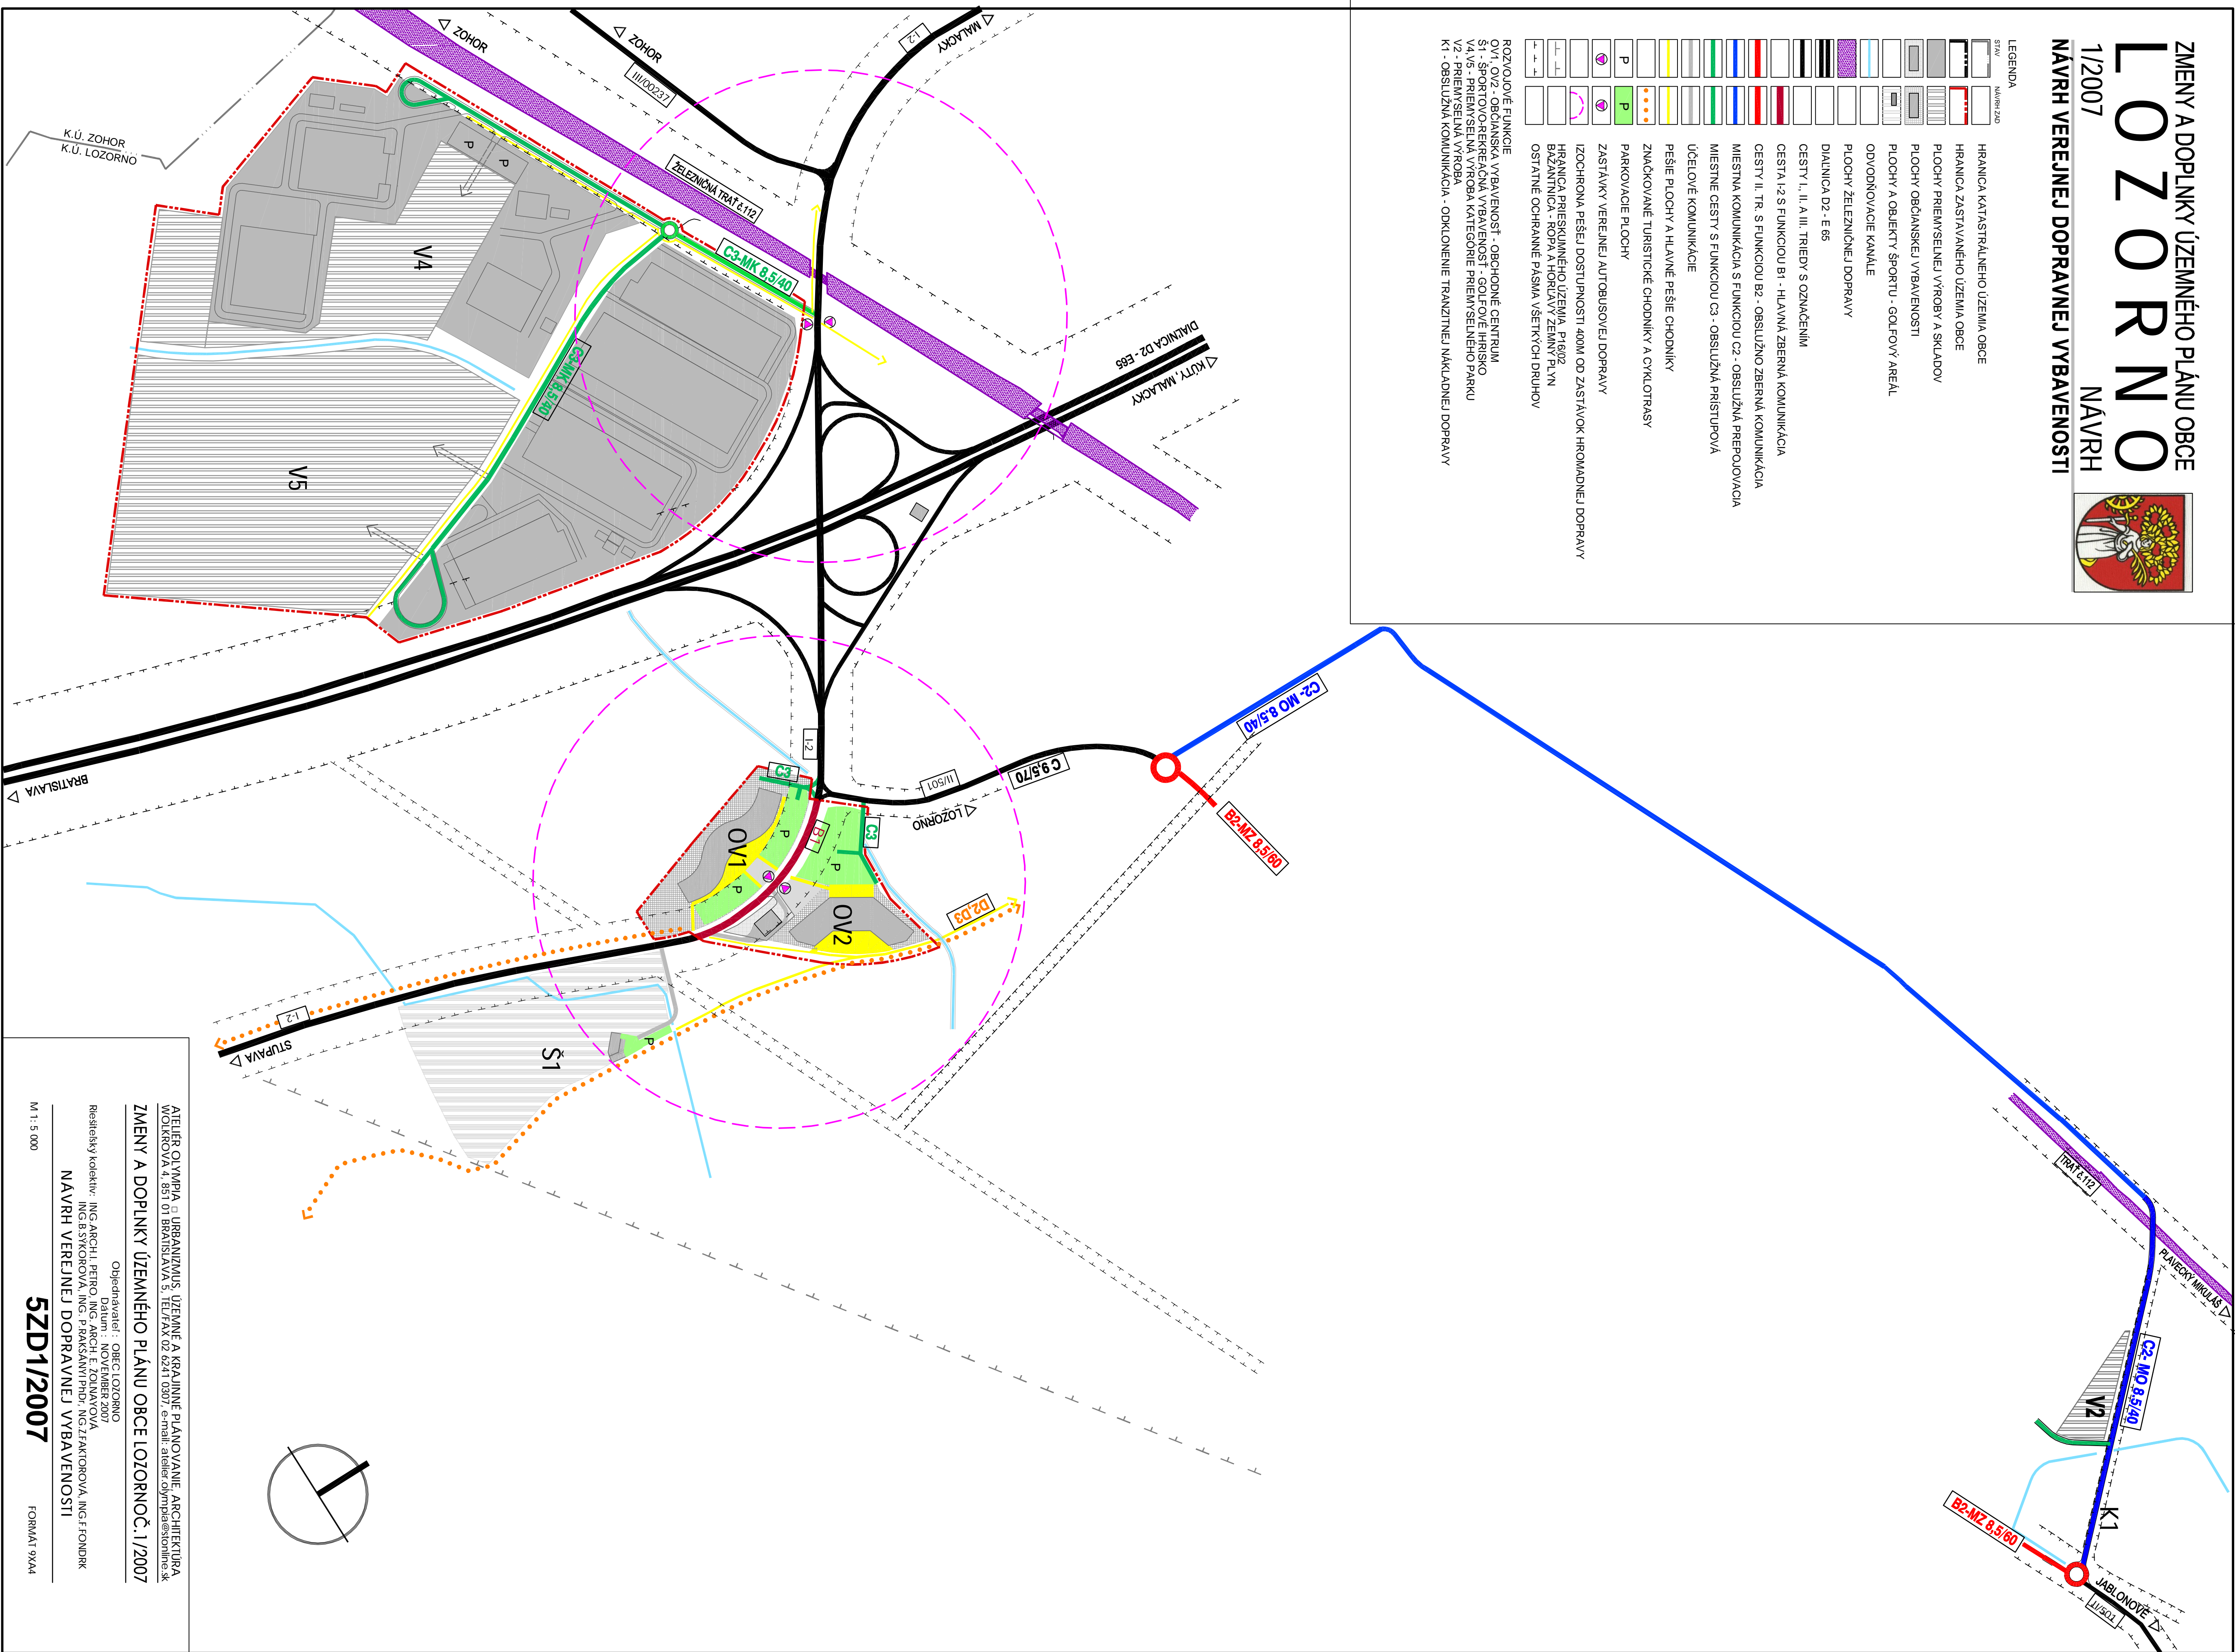

ATELIER OLYMPIA ▢ URBANIZMUS, ÚZEMNÉ A KRAJINNÉ PLANOVANIE, ARCHITEKTÚRA  
WOLKROVA 4, 851 01 BRATISLAVA 5, TEL/FAX 02 6241 0307, e-mail: atelier.olympia@stonline.sk

**NÁVRH VEREJNEJ DOPRAVNEJ VYBAVENOSTI**

Objednávatel: OBEC LOZORNO

ING. B. SYKOROVÁ, ING. P. RAKŠANYI PhD, ING. Z. FAKTOROVÁ, ING.  
NÁVRH VEREJNEJ DOPRAVNEJ VYBAVENOSTI

M 1:5 000

**5ZD1/2007**

FORMAT 9XA4