



ZMENY A DOPLNKY ÚZEMNÉHO PLÁNU OBCE
LOZORNO
1/2007
NAVRH



NAVRH VEREJNEJ TECHNICKEJ VYBAVENOSTI
- ENERGETIKA A ELEKTRONICKE KOMUNIKACIE

STAV	NAVRH ZD	HRANICA KATISTRALNEHO UZEMIA OBCE
		HRANICA ZASTAVANÉHO UZEMIA OBCE
		PLOCHY PRIEMYSELNEJ VÝROBY A SKLADOV
		PLOCHY OBČIANSKEJ VYBAVENOSTI
		PLOCHY A OBJEKTY ŠPORTU - GOLFOVÝ AREÁL
		VZDUŠNÉ ELEKTRICKÉ VEDENIE VVN 110 kV
		KABELOVÉ ELEKTRICKÉ VEDENIE VN
		ELEKTRICKÉ VEDENIE VN NAVRHNUTÉ NA PRELOŽENIE
		TRANSFORMAČNÉ STANICE STODŽAROVÉ / KOSKOVÉ
		VEĽMI VYSOKOTLAKOVÝ PLYNOVOD 4MPa
		VYSOKOTLAKOVÝ PLYNOVOD 2,5 MPa
		STREDOTLAKOVÝ PLYNOVOD
		REGULAČNÁ STANICA ZEMNÉHO PLYNU
		DLÁKOVÉ TELEKOMUNIKAČNÉ KÁBLE, PRENOSOVÁ TECHNIKA
		MIESTNA TELEFÓNNA SIŤ
		DLÁKOVÉ TELEKOMUNIKAČNÉ KÁBLE NAVRHNUTÉ NA PRELOŽENIE
		HRANICA PRESKUMNÉHO UZEMIA P16/02
		BAZANTNICA - ROPA A HORLAVY ZEMNÝ PLYN
		OSTATNÉ OCHRANNÉ PÁSMA VŠETKYCH DRUHOV

ROZVOJOVÉ FUNKCIE
OV1 - OBČIANSKA VYBAVENOSŤ - OBCHODNÉ CENTRUM
OV2 - ŠPORTOVO-REKREAČNÁ VYBAVENOSŤ - GOLFOVÉ HRISKO
V4/V5 - PRIEMYSELNÁ VÝROBA KATEGÓRIE PRIEMYSELNÉHO PARKU
V2 - PRIEMYSELNÁ VÝROBA
K1 - OBSLUŽNÁ KOMUNIKÁCIA - ODKLONENIE TRANZITNEJ NÁKLADNEJ DOPRAVY

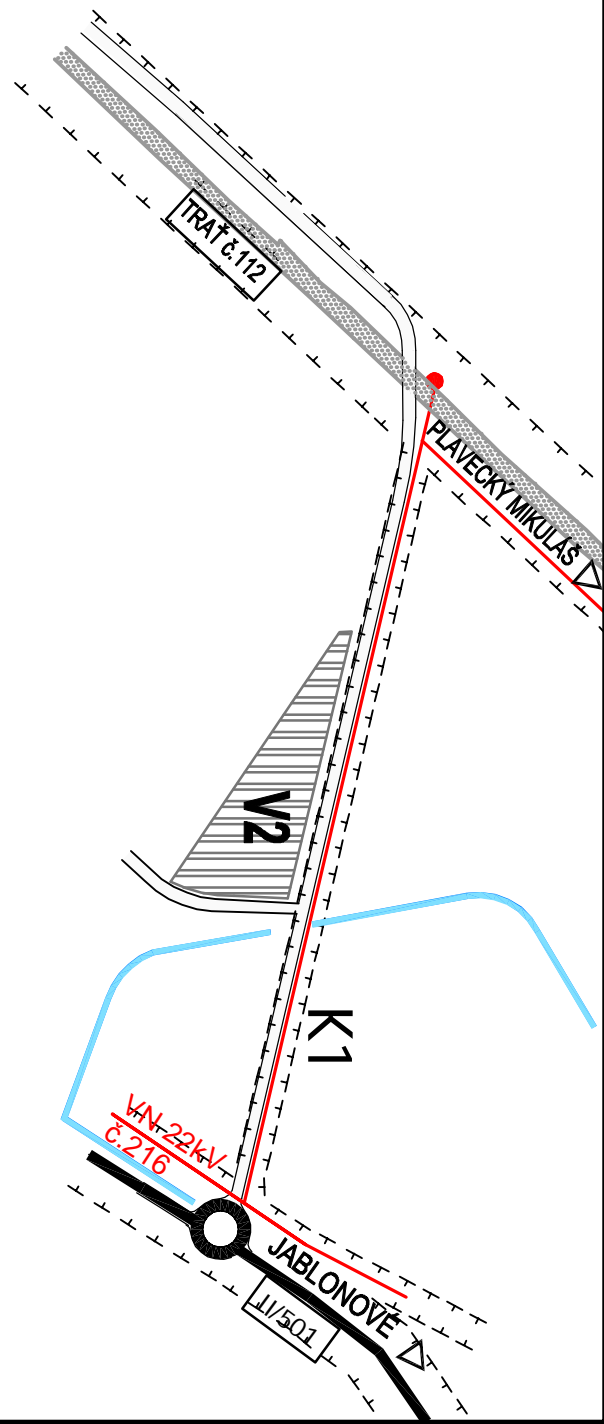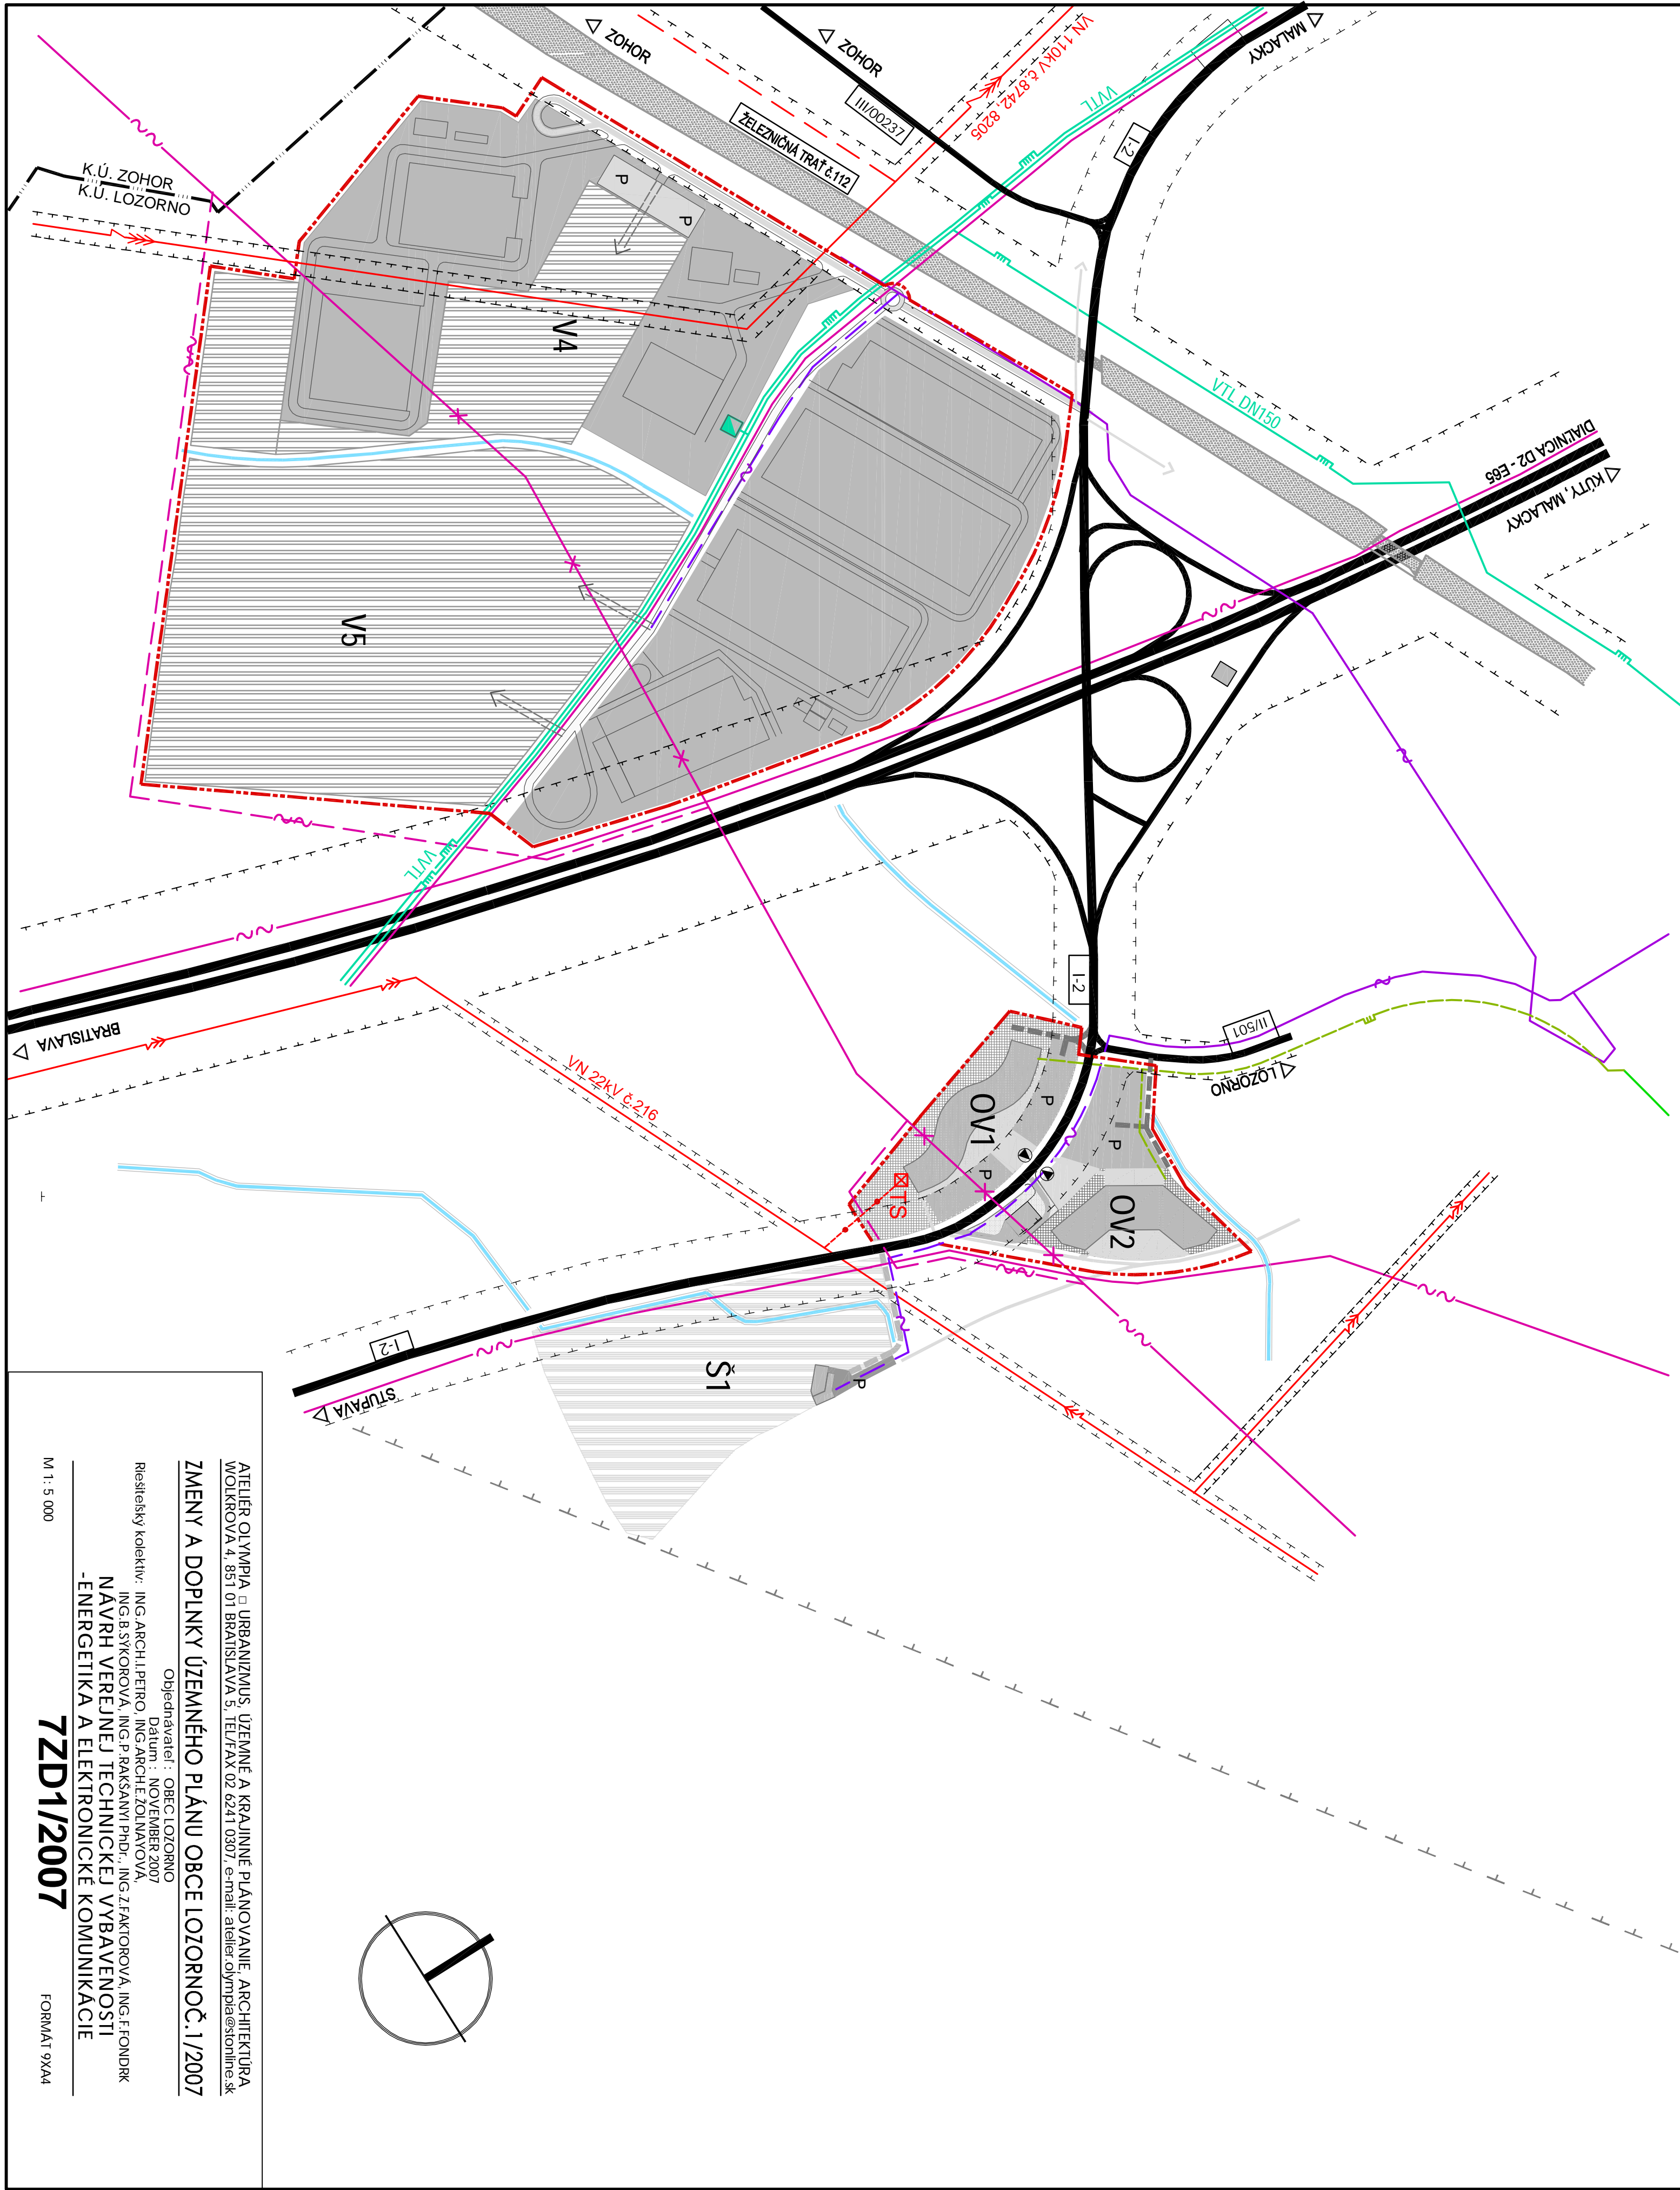

ATELIER OLYMPIA s URANIZMUS, ÚZEMNÉ A KRAJINNÉ PLANOVANIE, ARCHITEKTÚRA
VODKNOVÁ 4, 831 01 BRATISLAVA 5, TEL/FAX 02 6241 0307, e-mail: atelier.olympia@stojme.sk
ZMENY A DOPLNKY ÚZEMNÉHO PLÁNU OBCE LOZORNOČ. 1/2007
Objednávateľ : OBEC LOZORNO
Riešiteľský kolektív: ING. ARCH. L. PETRO, ING. ARCH. Z. JOLANOVÁ, ING. STYKOROVÁ, ING. P. KRAŠANSKÝ PH.D., ING. Z. KRAKOROVÁ, ING. F. FONDURK
NAVRH VEREJNEJ TECHNICKEJ VYBAVENOSTI
- ENERGETIKA A ELEKTRONICKE KOMUNIKACIE
7ZD1/2007
M 1 : 5 000
FORMÁT 9x44