


ZMENY A DOPLNKY ÚZEMNÉHO PLÁNU OBCE
LOZORNO
1/2007
NÁVRH



**NÁVRH VEREJNEJ TECHNICKÉJ VYBAVENOSTI
- VODNÉ HOSPODÁRSTVO**

LEGENDA	
STAV	NÁVRH ZD
	HRANICA KATYSTRÁLNEHO ÚZEMIA OBCE
	HRANICA ZASTAVANÉHO ÚZEMIA OBCE
	PLOCHY PRIEMYSELNEJ VÝROBY A SKLADOV
	PLOCHY OBČIANSKEJ VYBAVENOSTI
	PLOCHY A OBJEKTY ŠPORTU - GOLFOVÝ AREÁL
	ODVODŇOVACIE KANÁLY
	SKUPINOVÝ VODOVOD LAMAČ-PERNECKÁ PANVA-ZÁHORIE
	OBEČNÝ VODOVOD
	OBEČNÁ SPLAŠKOVÁ KANALIZÁCIA - PRÍPOJENÁ NA OBEČNÝ ČOV
	HRANICA PRESKUMNÉHO ÚZEMIA - P1602
	BAZANTNICA - ROPA A HORLAVÝ ZEMNÝ PLYN
	OSTATNÉ OCHRANÉ PÁSMA VŠETÝCH DRUHOV

ROZVOJOVÉ FUNKCIE
OV1 - OV2 - OBČIANSKA VYBAVENOSŤ - OBCHODNÉ CENTRUM
Š1 - ŠPORTOVO-REKREAČNÁ VYBAVENOSŤ - GOLFOVÉ IHRISKO
V4/V5 - PRIEMYSELNÁ VÝROBA KATEGORIE PRIEMYSELNÉHO PARKU
V2 - PRIEMYSELNÁ VÝROBA
K1 - OBSLUŽNÁ KOMUNIKÁCIA - OKLONENIE TRANZITNEJ NAKLADNEJ DOPRAVY

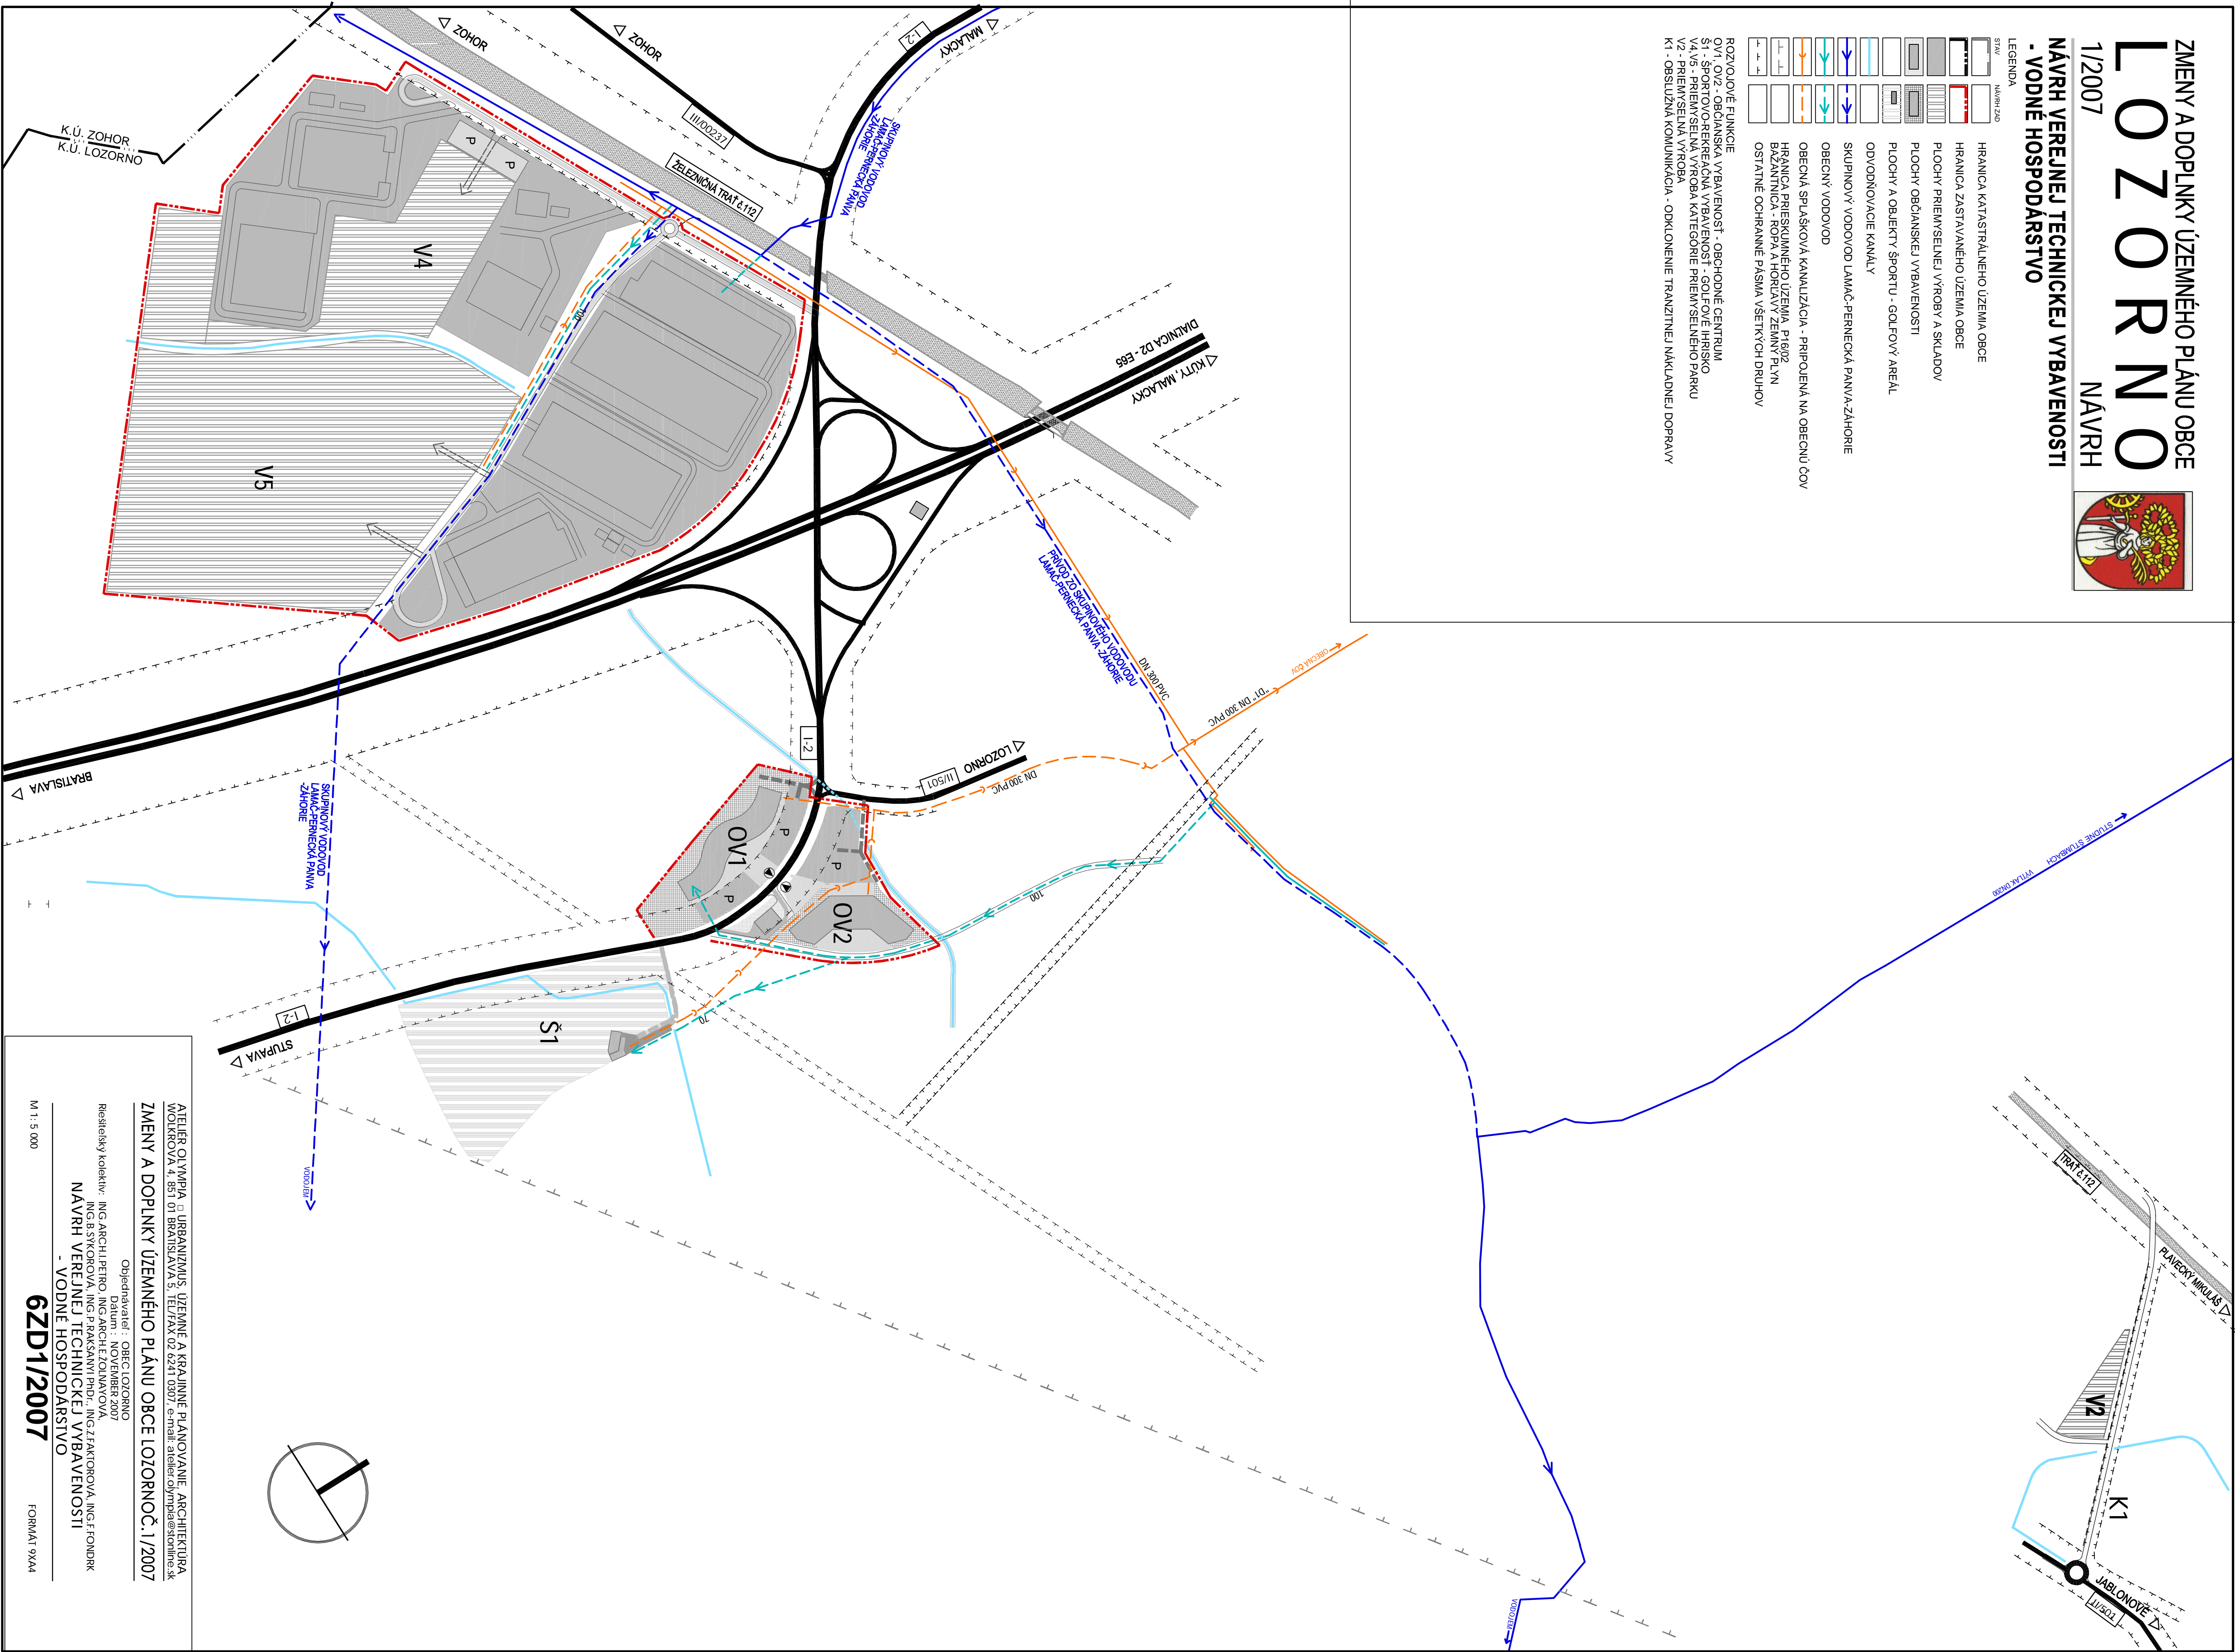

ATELIER OLYMPIA - URBANIZMUS, ÚZEMNÉ A KRAJINNÉ PLANOVANIE, ARCHITEKTÚRA
MOKROSOVA 4, 831 01 BRATISLAVA 5, TEL/FAX 02 6241 0307, E-MAIL: atelierolympia@iol.sk
ZMENY A DOPLNKY ÚZEMNÉHO PLÁNU OBCE LOZORNOČ. 1/2007
Objednávateľ : OBEC LOZORNO
Riešiteľský kolektív : ING.ARCH. I. PETRO, ING.ARCH. Z. JOLIAVOVÁ
ING.ŠTYKOROVÁ, ING. PRAŠKAVÝ PRD., ING. J. FAKTOROVÁ, ING. F. FONDŘK
NÁVRH VEREJNEJ TECHNICKÉJ VYBAVENOSTI
- VODNÉ HOSPODÁRSTVO
M 1 : 5 000
6ZD1/2007
FORMÁT 9x44