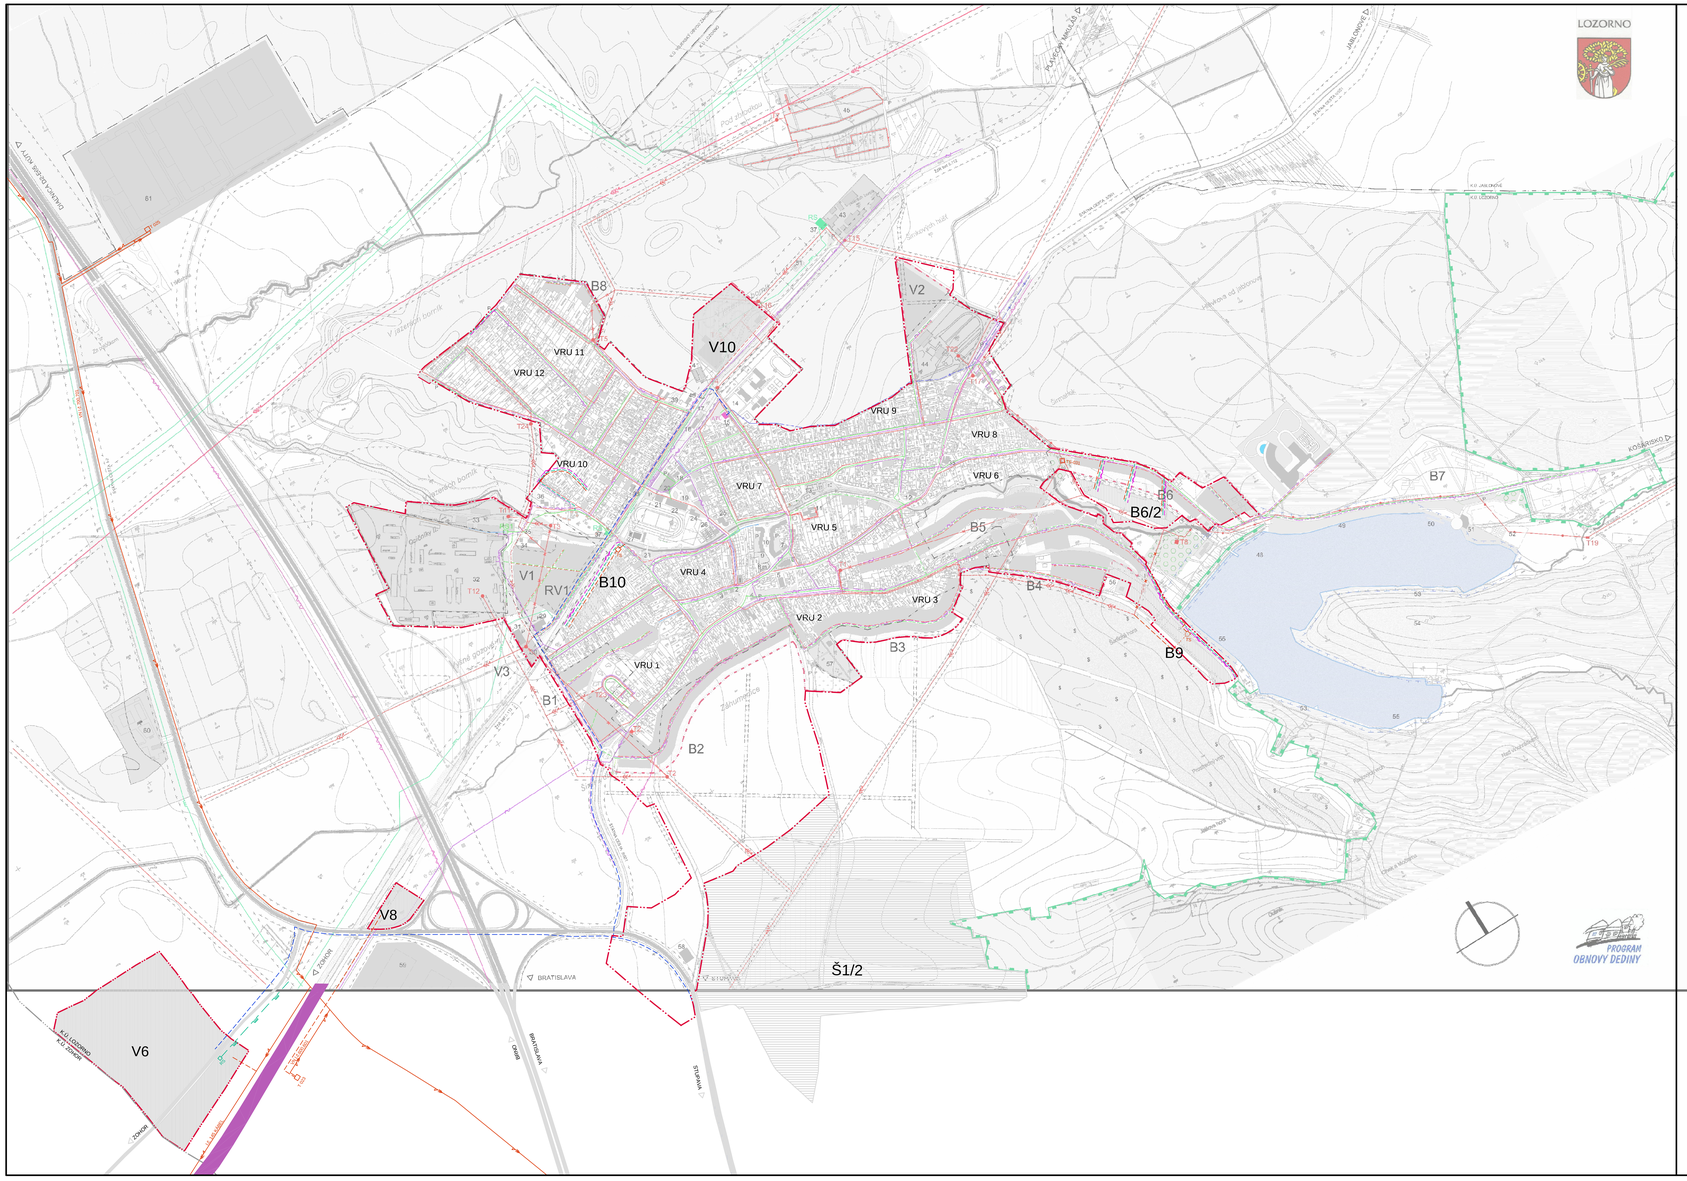

ÚZEMNÝ PLÁN OBCE LOZORNO

NÁVRH TECHNICKEJ VYBAVENOSTI OBCE - ENERGETIKA, SPOJE K NÁVRHOVÉMU ROKU 2016

LEGENDA

SÚČ. STAV	NÁVRH	
		HRANICA RIEŠENÉHO ÚZEMIA ÚPN (OZNAČENIE OKRAJA FORMÁTU VÝKRESU)
		HRANICA KATASTRÁLNEHO ÚZEMIA OBCE
		HRANICA ZASTAVANÉHO ÚZEMIA OBCE
		HRANICA CHKO MALÉ KARPATY
		PLOCHY A OBJEKTY ZÁSTAVBY OBCE A JEJ EXTRAVILÁNU
220		VZDUŠNÉ ELEKTRICKÉ VEDENIE VVN 110 kV
220		VZDUŠNÉ ELEKTRICKÉ VEDENIE VN 22 kV
		KÁBELOVÉ ELEKTRICKÉ VEDENIE VN 22 kV
220		ELEKTRICKÉ VEDENIE VN 22 kV NAVRHOVANÉ NA PRELOŽENIE
		VZDUŠNÉ ELEKTRICKÉ VEDENIE NN
		KÁBELOVÉ ELEKTRICKÉ VEDENIE NN
T1	T1	TRANSFORMAČNÉ STANICE 22/0,4 - STOŽIAROVÉ
T8	T8	TRANSFORMAČNÉ STANICE 22/0,4 - MUROVANÉ
		VEĽMI VYSOKOTLAKOVÝ PLYNOVOD
		VYSOKOTLAKOVÝ PLYNOVOD
		STREDOTLAKOVÝ PLYNOVOD
		NÍZKOTLAKOVÝ PLYNOVOD
RS	RS	REGULAČNÁ STANICA ZEMNÉHO PLYNU
		DIAĽKOVÝ TELEKOMUNIKAČNÝ KÁBEL - PRENOSOVÁ TECHNIKA
		OPTICKÝ KÁBEL
		MIESTNA TELEFÓNNA SIEŤ
ATÚ	ATÚ	AUTOMATICKÁ TELEFÓNNA ÚSTREŇA
		HRANICA OCHRANNÝCH PÁSIEM VŠETKÝCH DRUHOV

POPIS AREÁLOV A OBJEKTOV

1. OBECNÝ ÚRAD - NAJVHODNEJŠIE OBECNÉ NÁMESTIE
2. I. MATERSKÁ ZŠ/ŠJ/MCA - SÚČASNÝ STAV, NÁVRH MATERSKÉ ŠKOLY, ZŠ, MUZEÁLNY KLUB
3. ZŠ - SÚČASNÝ STAV
4. TELOCVIČŇA
5. ŠPECIÁLNA ŠKOLA - ALTERNATÍVA NÁVRHU MATERSKÁ ŠKOLA
6. NÁMESTIE SV. KATARÍNY, RÍMSKOKATOLÍCKY KOSTOL S PARKOM
7. ÁRY FRANZ FRANKLIOVCI
8. ZDRAVOTNÉ STREDISKO
9. CIRKEVNÝ ZÓNA - PASTORÁLNE CENTRUM SO ZÁHRADOU
10. "DOLYNIANSKY" BISKUP - OBCHODY, SLUŽBY, STAVEBNÁ KANCELÁRIE, CZK TOUR SERVICE, PEŠÍ ZÓNA, PARKOVISKO
11. MOTOREST - ALTERNATÍVA NÁVRHU OSETSKÝ
12. ÚSTAVNÉ ZARIADENIE NEC-HERNÁNA
13. ZÁTAŠIA A MUŽOVÁ KRÍNICA, PARK S ODPOČINKOVÝM VÝBEHOM
14. ÁREÁL ZÁKL.KONÁ.J.ŠKOLY
15. VODÁREŇ
16. ČERPACIA STANICA
17. ZÁKLADNÁ ŠKOLA - ZÁKLADOVÝ PRIESTOR ZŠR
18. ZDRAVOTNÉ STREDISKO-OSETNÁ PAŽNICA
19. ŠPORTOVÉ NÁMESTIE S PARKOM
20. SPOLOČENSKÉ CENTRUM
21. LIEKOVÁ LÁKUNÁRNA
22. SPOMENÍK OBETIAM
23. FUTBALOVÝ ŠTADIÓN, HYBRIDÁ LOPTOVÝCH HIER
24. TENISOVÉ KURTY
25. SQUASH FITNESS
26. TENISOVÁ HALA
27. KÚPALISKO - ZÁUJEM S TOBOGÁNOM
28. KAPLNA SV. VENDELÍNA S PARKOM
29. ČOKOVÉ CENTRUM ZTMOTA KOSTMEC
30. ENERGETICKÉ CENTRUM
31. NOVÁ RASOVÁ ZBIERKA
32. ÁREÁL NÁRODNÉHO POHRANIČNÉHO OBRÚZITUA
33. VYROBNÝ ÁREÁL - ALTERNATÍVA
34. ÁREÁL ZÁHRADKÁROV - ALTERNATÍVA HOLNÝ SLÁŽIB
35. OBEZNÁNÍE ODPADOVÝCH VÔD
36. OBVÍZNÉ CERTIKUMÓRNÝCH ROZIN
37. REGULAČNÁ STANICA PLYNU
38. YAKOSKITIBERT NA PREDAJNI
39. ÁREÁL ZÁHRADKÁROV - ALTERNATÍVY
40. PRÍVÁZOVÝ ÁREÁL LAMBERIN A ÚŽINÁ SPRÁVA LOZORNO
41. VYROBNÝ ÁREÁL FIRMY HANAMI
42. ŠPORTOVÝ ÁREÁL PIESKOVÁ - TENISOVÁ HALA, "BINGOVÉ KURTY, LOPTOVÉ HRY, CROSSCOURTKUV
43. VÝROBNÝ ÁREÁL FIRMY HEIDT
44. VÝROBNÝ ÁREÁL TIBOY P.F.A.
45. ÁREÁL ZÁHRADKÁROV - VODOSPRÁ.I., S.
46. ZAHRÓBKAMI BIKÓVKA
47. PRÍVÁZOVÝ ÁREÁL POZNÁ.IU POVODIE DUNAJA
48. VODNÁ NÁDRŽ LOZORNO
49. ČPTÁ A PRÓBENDA S VYBAVENÍM
50. POZ CCUNO RIEKYNEÁCHO CLIMOVÁNA A RYBOLOVU
51. ATRAKTÍVNE S" NAVÓHNIM ODDYCHOVÁ TRÁVA, PRÍVÁZOVÝ ÁREÁL PRÍVÁZOVÁ MARINA, POZ ČÓVNA RYBOLOVU A ŠPORTOVÓVÝ VYBAVÍNÁ
52. HYBRÁ LOPTOVÝCH HÉR, ČÓVYCH IGIÁ A OPAZÓVACÍ LÚKA
53. GOLFOVÉ IHRISKO
54. ROSNICKÁ
55. ZÓNE 1 - CHÁ - RYBOLOV, VODNÉ VÝŽÍTIVO
56. ZÓNE" VÓDÉSÍ
57. ZÓNE 2 - ÓOM SMÚTKU
58. STANICA POLÓKÁTÚ - IMÓT
59. VYROBNÓ-SKLÁDOVÝ ÁREÁL - PRÓBÁNISIE NÉHO FARBU LÁKOVÉ
60. HLAVNÁ BÁKSHA ZÁCHRANNÁ STANICA
61. ÁREÁL PHÓYÍSIEÓNÉHO TÁKNU AUTOSÁBOLÓVÉ, VÝROBY

DOKUMENT ZABEZPEČENÝ S FINANČNÝM PRÍSPEVKOM PROGRAMU OBNOVY DEDINY

ATELIÉR OLTMÁNA URBANIZMUS, ÚZEMNÉ A KRAJINNÉ PLÁNOVANIE, ARCHITEKTÚRA
VOŽ-KROVÁ 4, 851 01 BRATIS.,Ava.5
TEL., FAX 02 6241 1307, e-mail: atelier.oltmana@atelier.sk

ÚZEMNÝ PLÁN OBCE LOZORNO

Objednávateľ : OBEC LOZORNO, 900 55 LOZORNO

Dátum: 6/2002

Autori : Ing.arch. Igor Petro, Ing.arch. Eva Žitňanská
Spolupráca : Ing.arch. Jana Mojžiešová, Ing.arch. Ingrid Pottlerová, Ing. Tomáš Oblová
Ing. Zuzana Fábroová, Ing. Radoslav Pondik, Werner Wirth

NÁVRH TECHNICKEJ VYBAVENOSTI OBCE - ENERGETIKA, SPOJE

Mierka 1:5 000 7 Formát : 2 x A4

ÚZEMNÝ PLÁN OBCE LOZORNO

ZMENY A DOPLNKY Č.3/2010

LEGENDA

STAV	NÁVRH ZAD.	
		HRANICA RIEŠENÉHO ÚZEMIA UPN (OZNAČENIE OKRAJA FORMÁTU VÝKRESU)
		HRANICA KATASTRÁLNEHO ÚZEMIA OBCE
		HRANICA ZASTAVANÉHO ÚZEMIA OBCE
		HRANICA CHKO MALÉ KARPATY
		PLOCHY A OBJEKTY ZÁSTAVBY OBCE A JEJ EXTRAVILÁNU
220		VZDUŠNÉ ELEKTRICKÉ VEDENIE VN 22kV
		KÁBELOVÉ ELEKTRICKÉ VEDENIE VN 22kV
220	220	ELEKTRICKÉ VEDENIE VN 22kV NAVRHOVANÉ NA PRELOŽENIE
		VZDUŠNÉ ELEKTRICKÉ VEDENIE NN
		KÁBELOVÉ ELEKTRICKÉ VEDENIE NN
T8	T8	TRANSFORMAČNÉ STANICE 22/0,4 MUROVANÉ
		VYSOKOTLAKÝ PLYNOVOD
		STREDOTLAKÝ PLYNOVOD
		NÍZKOTLAKÝ PLYNOVOD
RS	RS	REGULAČNÁ STANICA ZEMNÉHO PLYNU
		DIAĽKOVÝ TELEKOMUNIKAČNÝ KÁBEL PRENOSOVÁ TECHNIKA
		OPTICKÝ KÁBEL
		MIESTNA TELEFÓNNA SIEŤ
ATÚ	ATÚ	AUTOMATICKÁ TELEFÓNNA ÚSTREŇA
		HRANICA OCHRANNÝ PÁSIEM VŠETKÝCH DRUHOV
		PLOCHY ŠPORTOVÉHO AREÁLU - GOLFOVÝ KLUB

POPIS AREÁLOV:

B6/2 - ROZŠÍRENIE IBV OHRÁDKA

B9 - IBV NAD VODOJEMOM

B10 - IBV VENDELÍNSKA / GOZOVÉ

VRU 1-12 - DEFINOVANIE VNÚTROBLOKOVÉ ROZVOJOVÉ ÚZEMIA OBCE

V6 - PLOCHY PRIEMYSLU A VÝROBY - CESTA NA ZDHOR

V8 - PLOCHY PRIEMYSLU A VÝROBY - ÚZKE DIELY

V10 - PLOCHY PRIEMYSLU A VÝROBY - PIESKOVŇA

Š1/2 - ROZŠÍRENIE ŠPORTOVO-TURISTICKEJ LOKALITY - GOLFOVÝ AREÁL

ČISTOPIS

ÚZEMNÝ PLÁN OBCE LOZORNO ZMENY A DOPLNKY Č.3/2010

NÁVRH TECHNICKEJ VYBAVENOSTI OBCE ENERGETIKA, SPOJE

OBJEDNÁVATEĽ: OBEC LOZORNO, 900 55 LOZORNO

SPRACOVATEĽ: SIEBERT+TALAŠ spol s r.o.
TRNAVSKÁ CESTA 84 821 02 BRATISLAVA
TEL: 02 / 5293 1001-2, WWW.SIEBERTALAS.SK

SIEBERTTALAŠ

DÁTUM: 12/2010

MIERKA 1:5000 VÝKRES Č. 7 FORMÁT 12 x A4

PDF created with pdfFactory trial version www.pdffactory.com