


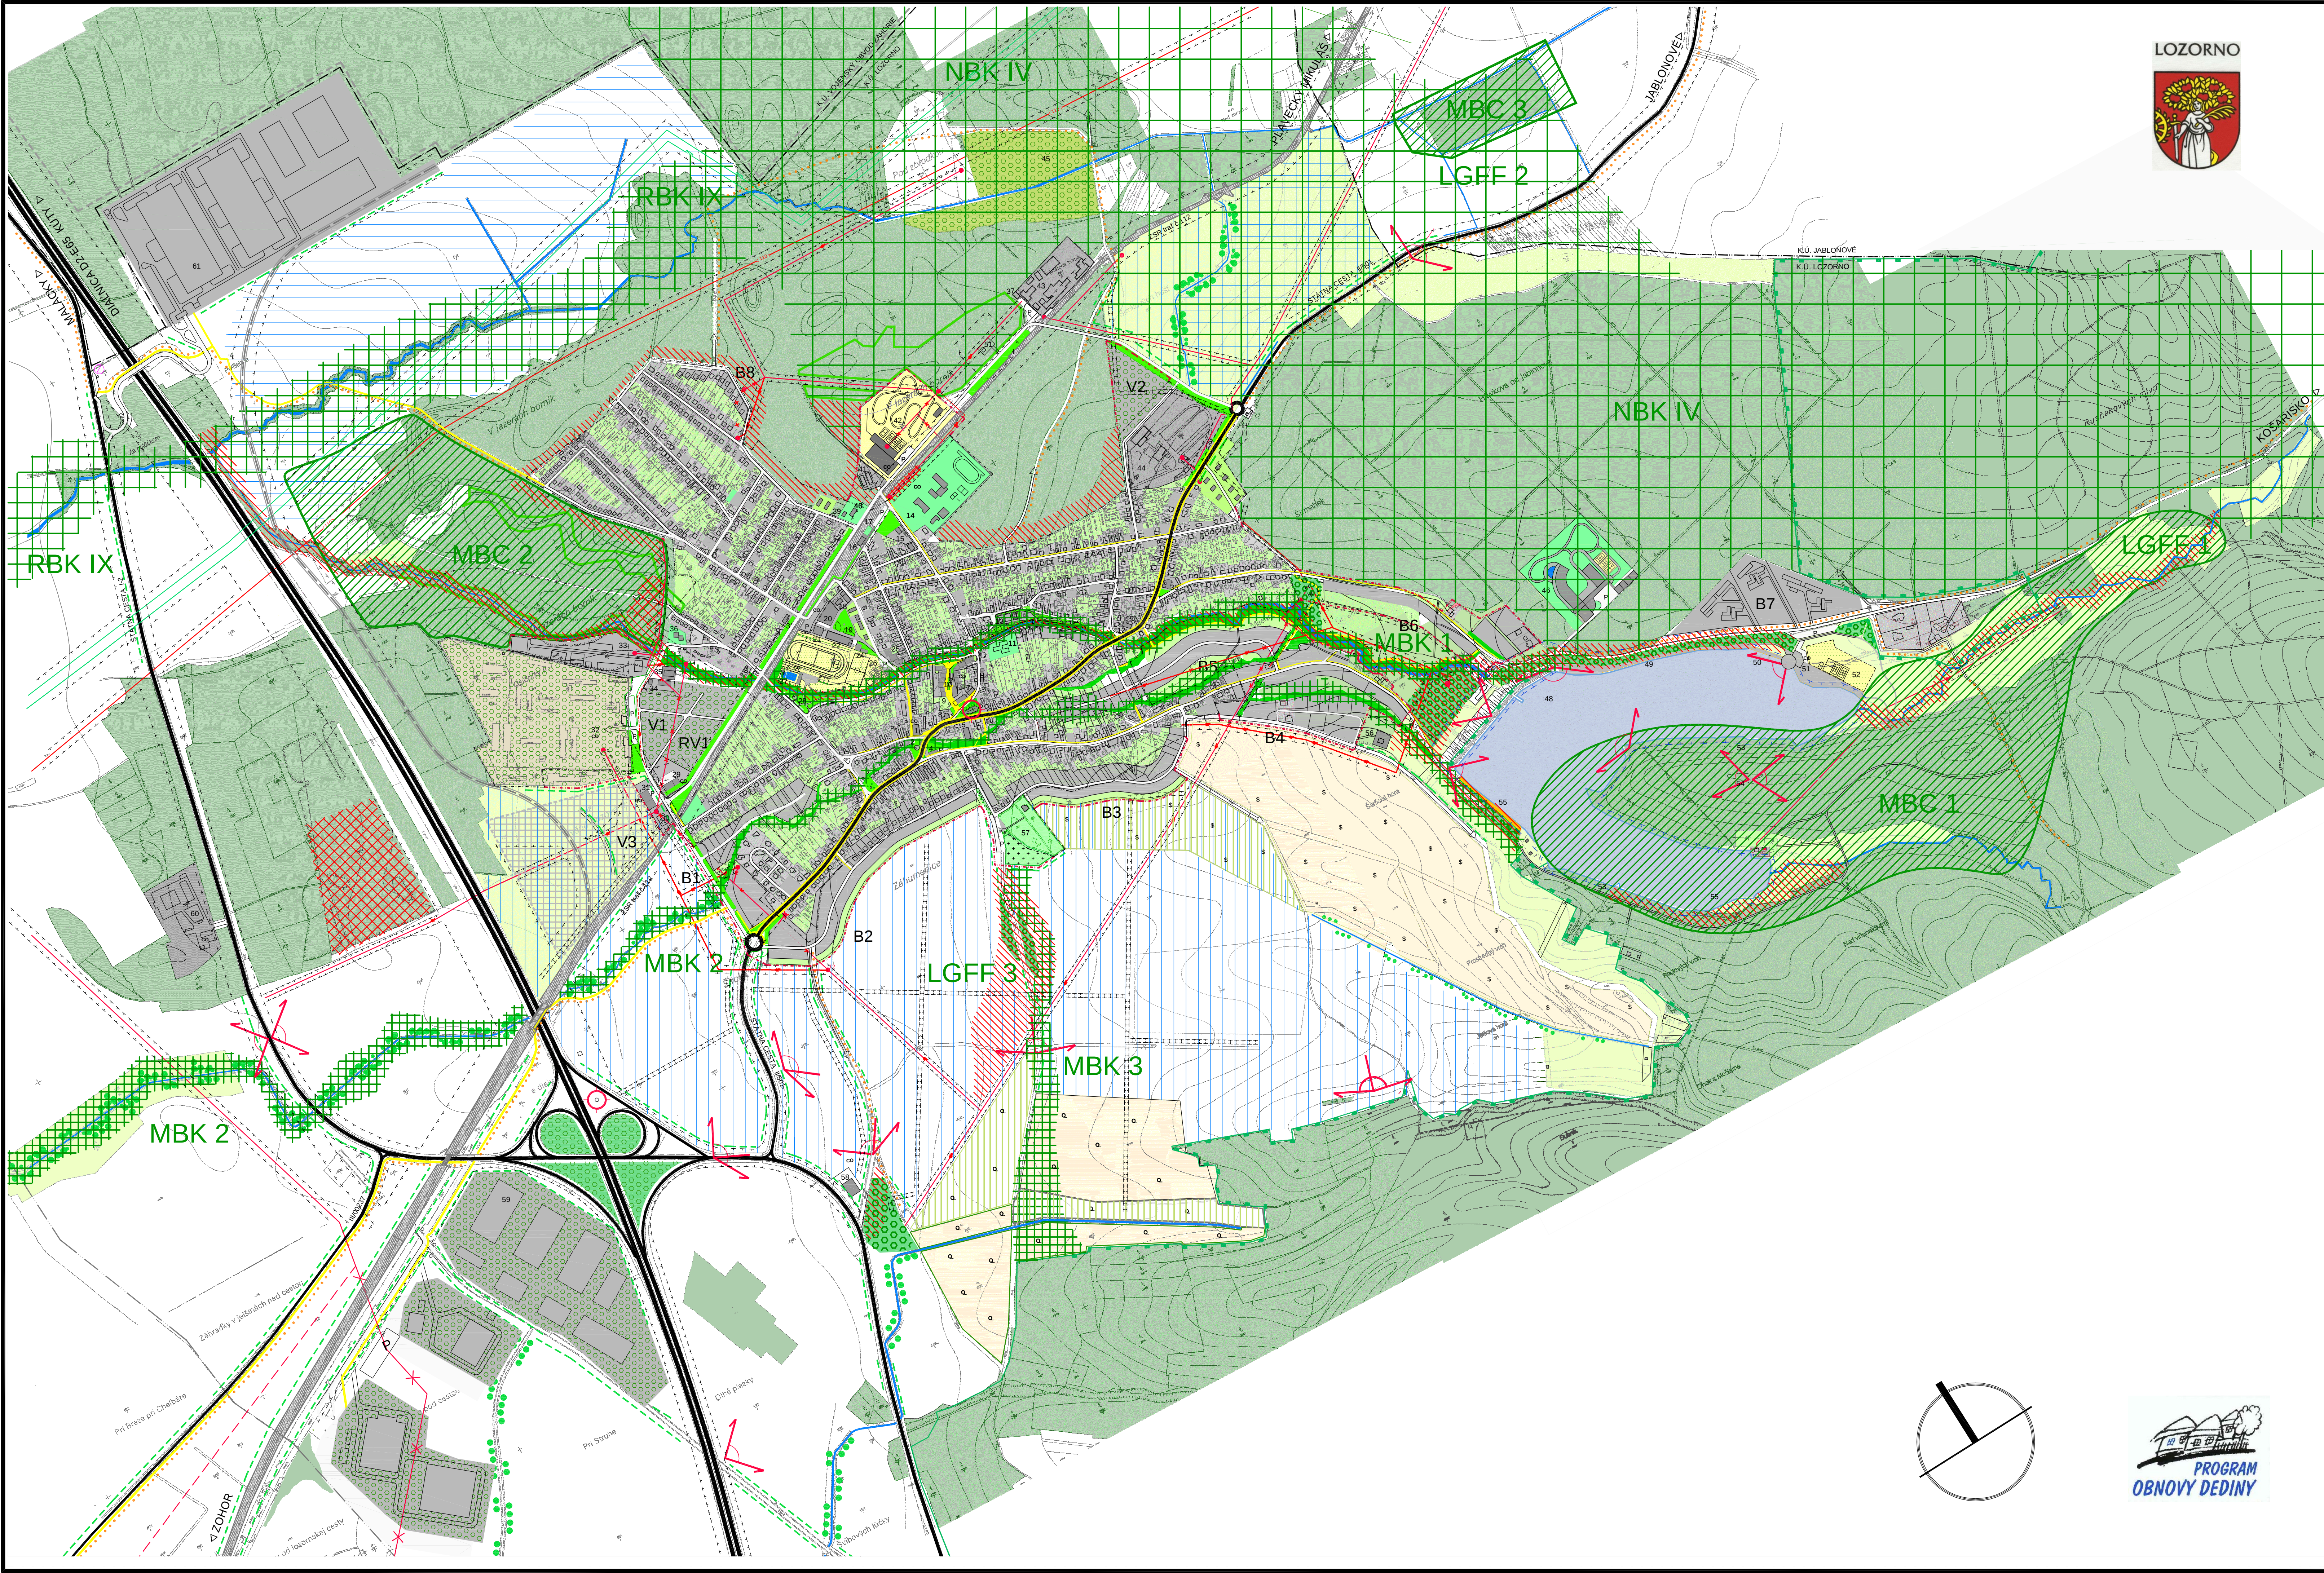

ÚZEMNÝ PLÁN OBCE LOZORNO

NÁVRH TVORBY KRAJINY, OCHRANY PRÍRODY
A EKOLOGICKEJ STABILITY V ZÁUJMOVOM ÚZEMÍ OBCE
K NÁVRHOVÉMU ROKU 2016

LEGENDA		
SÚC. STAV	NÁVRH	
		HRANICA RIEŠENÉHO ÚZEMIA ÚPN (OZNAČENIE OKRAJA FORMÁTU VÝKRESU)
		HRANICA KATASTRÁLNEHO ÚZEMIA OBCE
		HRANICA KATASTRÁLNEHO ÚZEMIA OBCE
		PLOCHY A OBJEKTY ZÁSTAVBY OBCE A JEJ EXTRAVILÁNU
		HRANICA ZÁMERU ROZVOJA PRIEMYSELNÉHO A TECHNOLOGICKÉHO PARKU ZÁHORIE
		REVITALIZÁCIA VZRASTLEJ ZELENÉ
		REKULTIVÁCIE ZDEVASTOVANÝCH PLOCH
		VÝZNAMNÉ POHĽADOVÉ PANORAMATICKÉ BODY NA KRAJINU
		DOMINANTY V KRAJINE
		PEŠIE A CYKLOTURISTICKÉ TRASY

ZELEŇ V SÍDLĚ		
		PARKOVÁ ZELEŇ
		VYHRADENÁ ZELEŇ
		ZELEŇ ŠPORTOVÝCH A REKREAČNÝCH AREÁLOV
		ZÁHRADY RODINNÝCH DOMOV
		ZELEŇ BYTOVÝCH DOMOV
		ZELEŇ CINTORÍNA
		SPRIEVODNÁ ZELEN VODNÝCH TOKOV - PARKOVÁ
		IZOLAČNÁ ZELEN DOPRAVNÝCH PLOCH A LÍNII

KRAJINNÁ ZELEŇ		
		LESNÉ MASÍVY
		LESÍKY, REMIZKY V KRAJINE
		BREHOVÉ PORASTY
		SPRIEVODNÁ ZELEN DOPRAVNÝCH LÍNII

HOSPODÁRSKA ZELEŇ		
		VINICE
		OVOCNÉ SADY
		TRVALÉ TRÁVNATÉ PORASTY
		ZÁHRADKÁRSKE OSADY

ÚČELOVÁ A IZOLAČNÁ ZELEŇ		
		ZELEŇ HOSPODÁRSKEHO DVORA
		ZELEŇ PRIEMYSELNÝCH AREÁLOV

EKOLOGICKE ZMENY		
		VODNÉ PLOCHY A TOKY
		PLOCHY ZÁVLAH A ODVODNENIA PPF

EKOLOGICKE BARIÉRY		
		DIAĽNICA D2 - E 65
		ŠTÁTNE CESTY I.-II. TRIEDY S OZNAČENÍM
		CESTY III. TRIEDY A MIESTNE CESTY
		PLOCHY A OBJEKTY ŽELEZNIC ŽSR
		LÍNIOVÉ VZDUŠNÉ VEDENIA ELEKTRICKEJ ENERGIE
		OCHRANNÉ PÁSMA VŠETKÝCH DRUHOV

OCHRANA PRÍRODY A ÚZEMNÝ SYSTÉM EKOLOGICKEJ STABILITY		
		HRANICA CHKO MALÉ KARPATY
		BIOKORIDOR NADREGIONÁLNEHO VÝZNAMU - NBK
		BIOKORIDOR REGIONÁLNEHO VÝZNAMU - RBK
		BIOKORIDOR MIESTNEHO VÝZNAMU - MBK
		BIOCENTRUM MIESTNEHO VÝZNAMU - MBC
		LGFF
		LGFF
		LOKALITY GENOFONDOVO VÝZNAMNÝCH DRUHOV FAUNY A FLÓRY

DOKUMENT ZABEZPEČENÝ S FINANČNÝM PRÍSPĚVKOM PROGRAMU OBNOVY DEDINY

ATELIÉR OLYMPIA □ URBANIZMUS, ÚZEMNÉ A KRAJINNÉ PLANOVANIE, ARCHITEKTÚRA
WOJKROVÁ 4, 851 01 BRATISLAVA 5
TEL., FAX.: 02 6241 0307, e-mail: atelier.olympia@stonline.sk
ÚZEMNÝ PLÁN OBCE LOZORNO
Objednávateľ: OBEC LOZORNO, 900 55 LOZORNO
Dátum: 6/2002
Autori: Ing. arch. Igor Petro, Ing. arch. Eva Zolnayová
Spolupráca: Ing. arch. Jana Maljarová, Ing. arch. Ingrid Kellnerová, Ing. Terézia Okšová,
Ing. Zuzana Faktorová, Ing. František Fondrik, Werner Wirth
**NÁVRH TVORBY KRAJINY, OCHRANY PRÍRODY
A EKOLOGICKEJ STABILITY V ZÁUJMOVOM ÚZEMÍ OBCE**
Mierka: 1:10 000 **8** Formát: 10 x A4

