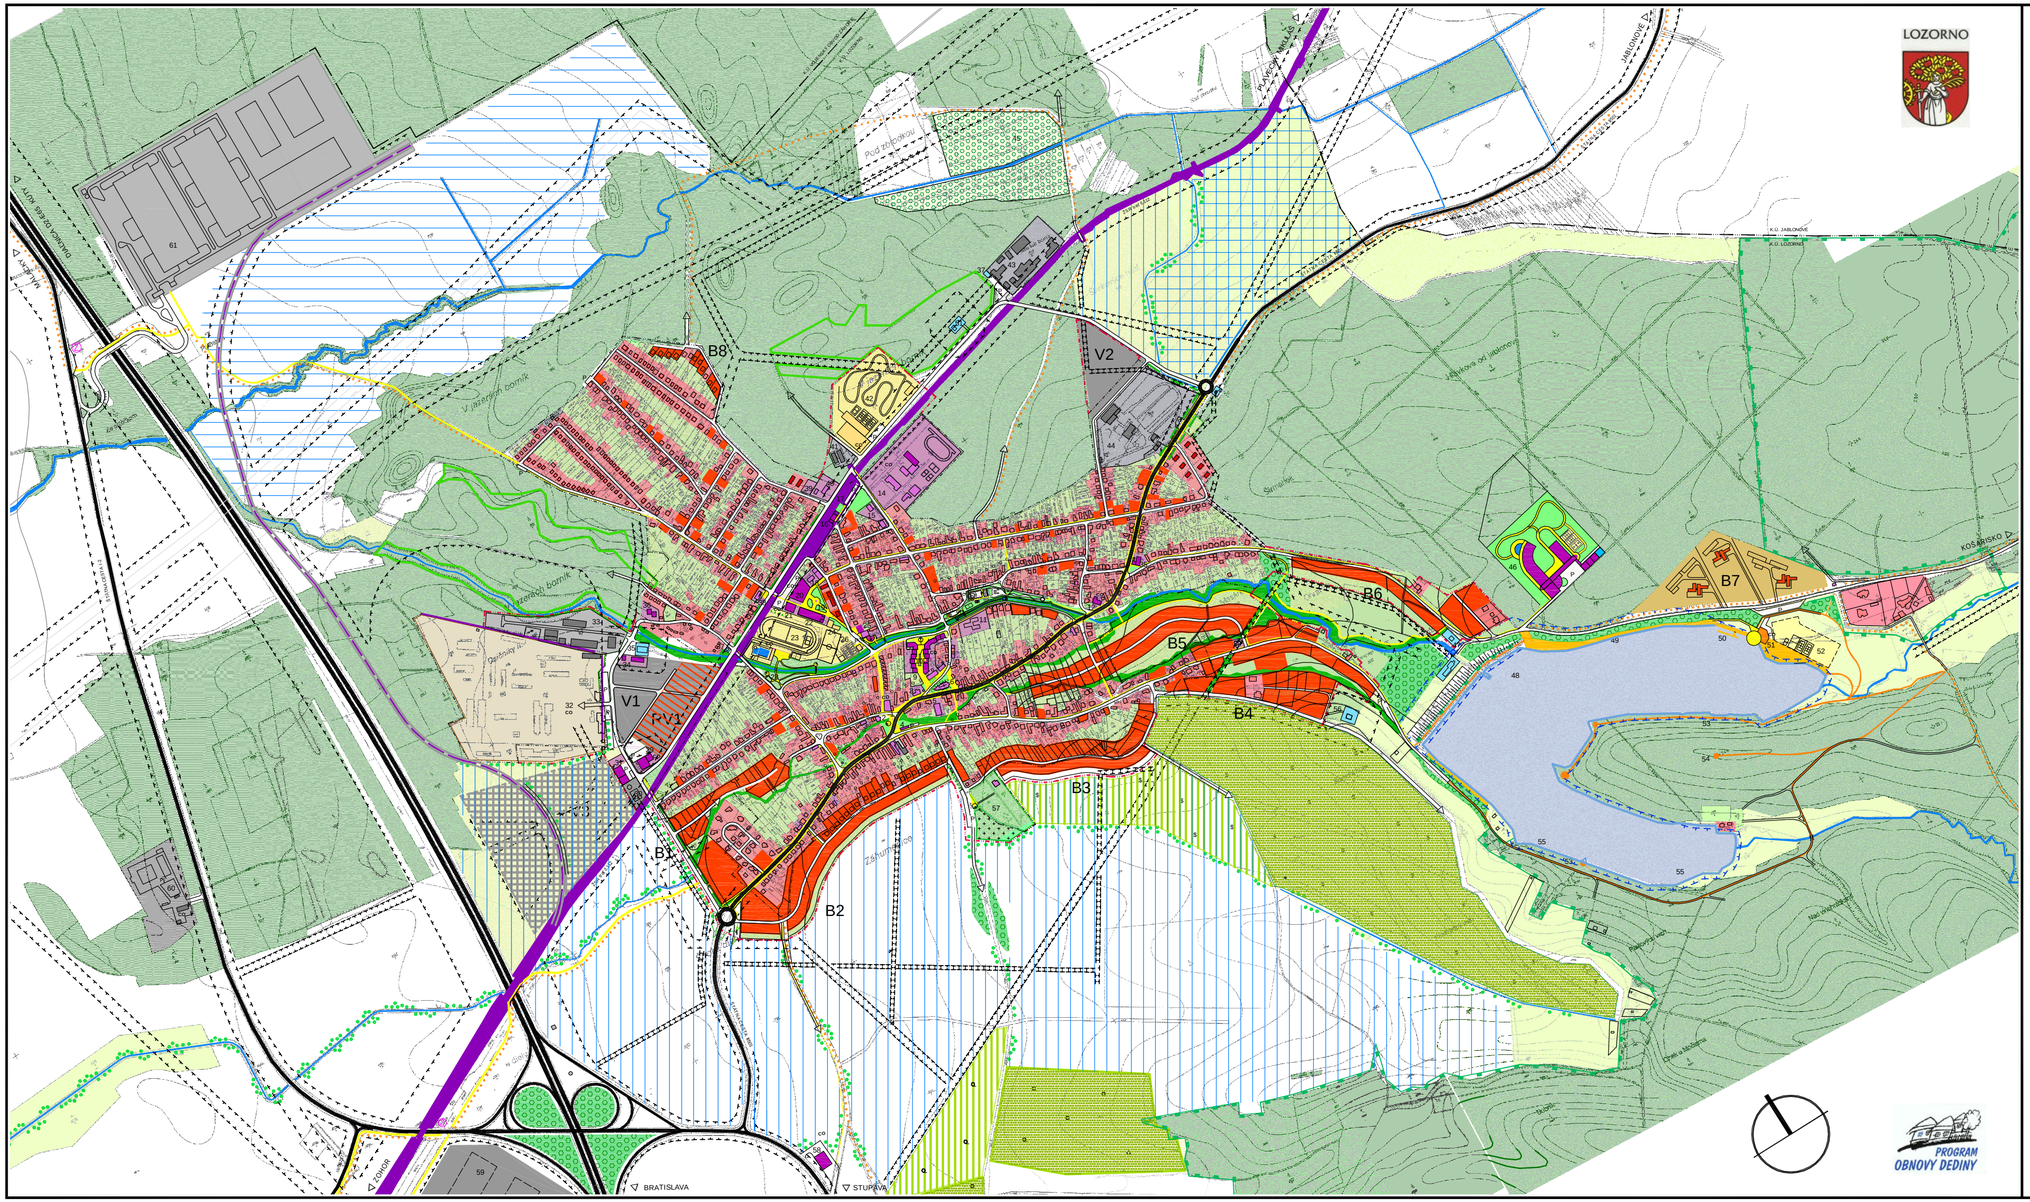

ÚZEMNÝ PLÁN OBCE
L O Z O R N O

KOMPLEXNÝ URBANISTICKÝ NÁVRH PRIESTOROVÉHO USPORIADANIA A FUNKČNÉHO VYUŽÍVANIA ÚZEMIA K NÁVRHOVÉMU ROKU 2016

LEGENDA

SÚČ. STAV	NÁVRH	
		HRANICA RIEŠENÉHO ÚZEMIA ÚPN (OZNAČENIE OKRAJA FORMÁTU VÝKRESU)
		HRANICA KATASTRÁLNEHO ÚZEMIA OBCE
		HRANICA ZASTAVANÉHO ÚZEMIA OBCE
		HRANICA CHKO MALÉ KARPATY
		PLOCHY A OBJEKTY BYTOVÝCH DOMOV
		PLOCHY A OBJEKTY RODINNÝCH DOMOV
		PLOCHY A OBJEKTY HOSPODÁRSKYCH USADLOSTÍ
		OBYTNÉ ÚZEMIE NA ZACHOVANIE PÔVODNEJ ŠTRUKTÚRY ZÁSTAVBY
		PLOCHY POZEMKOV A OBJEKTOV OBČIANSKEHO VYBAVENIA
		PLOCHY A OBJEKTY ŠPORTOVÉHO VYBAVENIA
		PLOCHY A OBJEKTY TURIZMU, REKREÁCIE A ODDYCHU
		CINTORÍN
		PLOCHY A OBJEKTY TECHNICKÉHO VYBAVENIA
		PLOCHY PRIEMYSELNEJ VÝROBY A SKLADOV
		PLOCHA ŠPECIFICKEJ ENERGETICKEJ VÝROBY
		PLOCHY ZMIEŠANEJ FUNKCIE MALOVÝROBY, VÝROBNÝCH SLUŽIEB S BÝVANÍM
		HRANICA ZÁMERU ROZVOJA PRIEMYSELNÉHO A TECHNOLOGICKÉHO PARKU ZÁHORIE
		PLOCHA AREÁLU POĽNOHOSPODÁRSKEHO DRUŽSTVA
		PLOCHY VINÍC A OVOCNÝCH SADOV
		PLOCHY TRVALÝCH TRÁVNATÝCH PORASTOV
		PLOCHY ZÁVLAH A ODVODNENIA PPF
		PLOCHA ZÁHRADKÁRSKEJ OSADY
		ZELEŇ ZÁHRAD RODINNEJ ZÁSTAVBY
		PLOCHY SÍDELNEJ ZELENE S VÝRAZNÝMI SOLITÉRMI
		LÍNIOVÁ SÍDELNÁ ZELEŇ PARKOVÁ
		LÍNIOVÁ IZOLAČNÁ ZELEŇ
		LESNÉ PLOCHY
		LESÍKY, REMÍZKY V KRAJINE
		LÍNIOVÁ KRAJINNÁ ZELEŇ
		VODNÉ PLOCHY A TOKY
		HRANICA OCHRANNÉHO PÁSMA VODNEJ NÁDRŽE
		DIAĽNICA D2 - E 65
		ŠTÁTNE CESTY S OZNAČENÍM
		MIESTNE CESTY A PARKOVACIE PLOCHY
		PLOCHY A OBJEKTY ŽELEZNIC ŽSR
		HLAVNÉ PEŠIE PLOCHY A TRASY
		PRÍSTUPOVÉ PEŠIE A CYKLISTICKÉ CHODNÍKY K VÝROBNÝM AREÁLOM
		ZNAČKOVANÉ TURISTICKÉ CHODNÍKY A CYKLOTRASY
		PEŠIE PRECHÁDZKOVÉ TRASY
		HRANICA OCHRANNÝCH PÁSIEM
CO	CO	OBJEKTY S VYBAVENÍM CIVILNEJ OCHRANY OBYVATEĽSTVA
13	13	OZNAČENIE DRUHU VYBAVENIA

POPIS AREÁLOV A OBJEKTOV

1. OBECNÝ ÚRAD , NAVRHOVANÉ OBECNÉ NÁMESTIE
2. HASIČSKÁ ZBROJNICA - SÚČASNÝ STAV, NÁVRH HASIČSKÉ MÚZEUM, KLUB
3. KLUB DÔCHODCOV
4. TRHOVISKO
5. ŠPECIÁLNA ŠKOLA - ALTERNATÍVA NÁVRHU MATERSKÁ ŠKOLA
6. NÁMESTIE SV. KATARÍNY, RÍMSKO-KATOLÍCK.T KOSTOL S PARKOM
7. UBYTOVACÍ HOSTINEC ELIÁŠ
8. FARSKÝ ÚRAD
9. CIRKEVNÝ DOM , PASTORÁLNE CENTRUM SO ZÁHRADOU
10. POĽVÝROBNÝ SÚBOR - OBCHODY, SLUŽBY, BÝVANIE-KANCELÁRIE, CENTRÁLNA SENÓROV, PEŠIA ZÓNA, PARKOVISKO
11. MATERSKÁ ŠKOLA - ALTERNATÍVA NÁVRHU DOSTAVBY
12. UBYTOVACÍ HOSTINEC HARAMIA
13. DETSKÉ A MLÁDEŽNÍCKE IHRISKÁ, PARK S ODDYCHOVÝM VYBAVENÍM
14. AREÁL ZÁKLADNEJ ŠKOLY
15. POŠTA
16. ŽELEZNIČNÁ STANICA
17. NAKLADACIA RAMPA A SKLADOVÝ PRIESTOR ŽSR
18. ZDRAVOTNÉ STREDISKO, OBECNÁ KNIŽNICA
19. ŠPORTOVÉ NÁMESTIE S PARKOM
20. SPOLOČENSKÉ CENTRUM
21. TURISTICKÁ UBYTOVŇA
22. ŠPORTOVÉ CENTRUM
23. FUTBALOVÝ ŠTADIÓN, IHRISKÁ LÓPTOVÝCH HIER
24. KOLKÁREŇ
25. SQUASH, FITNESS
26. TENISOVÝ AREÁL
27. KÚPALISKO - 2 BAZÉNY S TOBOGÁNOM
28. KAPLNKA SV. VENDELÍNA S PARKOM
29. OBCHODNÉ CENTRUM, ZÁKUSKÁREŇ, HOSTINEC
30. ENERGETICKÉ CENTRUM
31. NOVÁ HASIČSKÁ ZBROJNICA
32. AREÁL POĽNOHOSPODÁRSKEHO DRUŽSTVA
33. VÝROBNÝ AREÁL FIRMY KLUBÍK
34. PREVÁDZKOVÝ AREÁL OBECNÉHO PODNIKU SLUŽIEB
35. ČISTIAREŇ ODPADOVÝCH VÔD
36. OSVETOVÉ CENTRUM ROMSKYCH RODÍN
37. REGULAČNÁ STANICA PLYNU
38. VIACSÚČELOVÁ TRIEDA JÁN
39. DETSKÉ IHRISKÁ OBYTNÉ ZÓNY
40. PREVÁDZKOVÝ AREÁL LESOV SR - LESNÁ SPRÁVA LOZORNO
41. VÝROBNÝ AREÁL FIRMY HARAMA
42. ŠPORTOVÝ AREÁL PIESKOVŇA - TENISOVÁ HALA, TENISOVÉ KURTY, LÓPTOVÉ HRY, CROSSCENTRUM
43. VÝROBNÝ AREÁL FIRMY HASIT
44. VÝROBNÝ AREÁL FIRMY P.F.A.
45. ZÁHRADKÁRSKE OSADY POZDĚBORKA I., II.
46. SANATÓRIUM SENÓROV
47. PREVÁDZKOVÝ AREÁL PODNIKU POVODIE DUNAJA
48. VODNÁ NÁDRŽ LOZORNO
49. PEŠIA PROMENÁDA S VYBAVENÍM
50. POĽOVŇA RIEKE-REKREAČNÉHO ČLNKOVANIA A RYBOLOVU
51. ATRAKTÍVNE STRAVOVANIE - ODDYCHOVÁ TERASA, VEĽKÉ HY-GIENICKÉ VYBAVENIE, POĽOVŇA RYBOLOVU A ŠPORTOVÉHO VYBAVENIA
52. IHRISKÁ LÓPTOVÝCH HIER, ODDYCHOVÁ A OPADOVACIA LÚKA
53. ODDYCHOVÉ PEŠIE TRASY
54. ROZHĽADŇA
55. ZÓNA TICHA - RYBOLOV, VODNÉ VÍTACTVO
56. ZEMNÝ VODOJEM
57. CINTORÍN, DOM SMUTKU
58. STANICA POHONNÝCH HMÔT
59. VÝROBNO-SKLADOVÝ AREÁL PRIEMYSELNÉHO PARKU ZÁHORIE
60. HLAVNÁ BANSKÁ ZÁCHRANNÁ STANICA
61. AREÁL PRIEMYSELNÉHO PARKU AUTOMOBILOVEJ VÝROBY

DOKUMENT ZABEZPEČENÝ S FINANČNÝM PRÍSPEVKOM PROGRAMU OBNOVY DEDINY

ATELIÉR OLYMPIA :: URBANIZMUS ÚZEMNÉ A KRAJINNÉ PLÁNOVANIE, ARCHITEKTÚRA
WOLKROVÁ 4, 851 01 BRATISLAVA 5
TEL., FAX: 02 6241 0307, e-mail: atelier.olympia@stonline.sk

ÚZEMNÝ PLÁN OBCE LOZORNO

Objednávateľ : OBEC L OZORNO, 900 55 LOZORNO
Dátum : 4/2002

Autori : Ing.arch. Igor Petro, Ing.arch. Eva Žiškayová
Spolupráca : Ing.arch. Jana Zaťkaninová, Ing. Terézia Oršová,
Ing. Zuzana Faktorová, Ing. František Fondík, Werner With

KOMPLEXNÝ URBANISTICKÝ NÁVRH PRIESTOROVÉHO USPORIADANIA A FUNKČNÉHO VYUŽÍVANIA ÚZEMIA

Mierka 1:5 000 **3** Formát 12 x A4

PDF created with pdfFactory Pro trial version www.pdffactory.com